



1棟面積 : 12.4 × 59.75 = 740.9㎡ 豚舎間通路 : 1.25 × 2 = 2.5㎡ 合計面積 : 1,484.3㎡

肥育舎 平面図 S:1/200


特記事項
 各詳細は施工図による
 各畜産設備は畜産機器メーカーと打合にて施工する
 糞・尿処理の守方は除糞機器メーカーと打合にて施工する

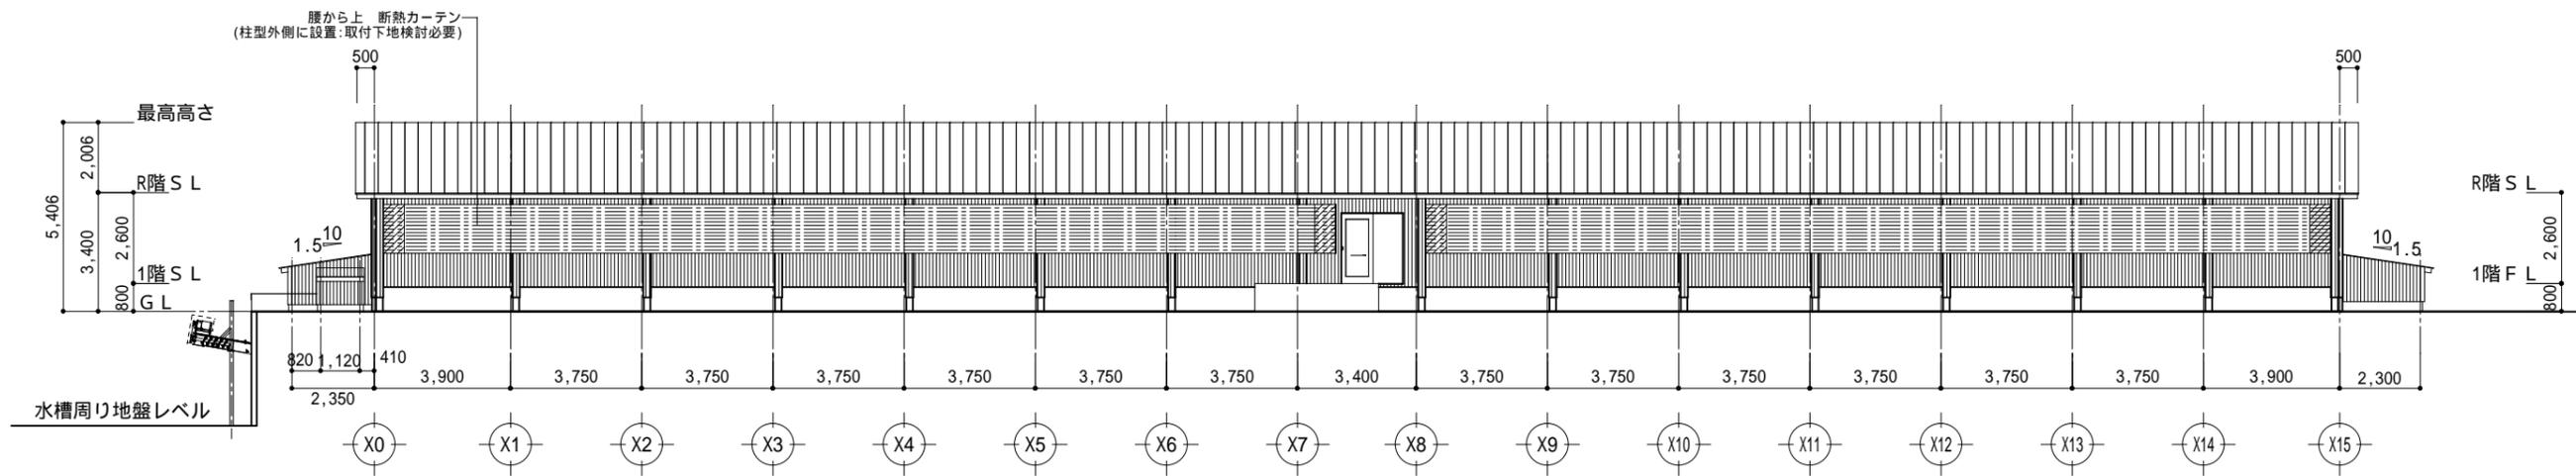

南側 立面図 S:1/200

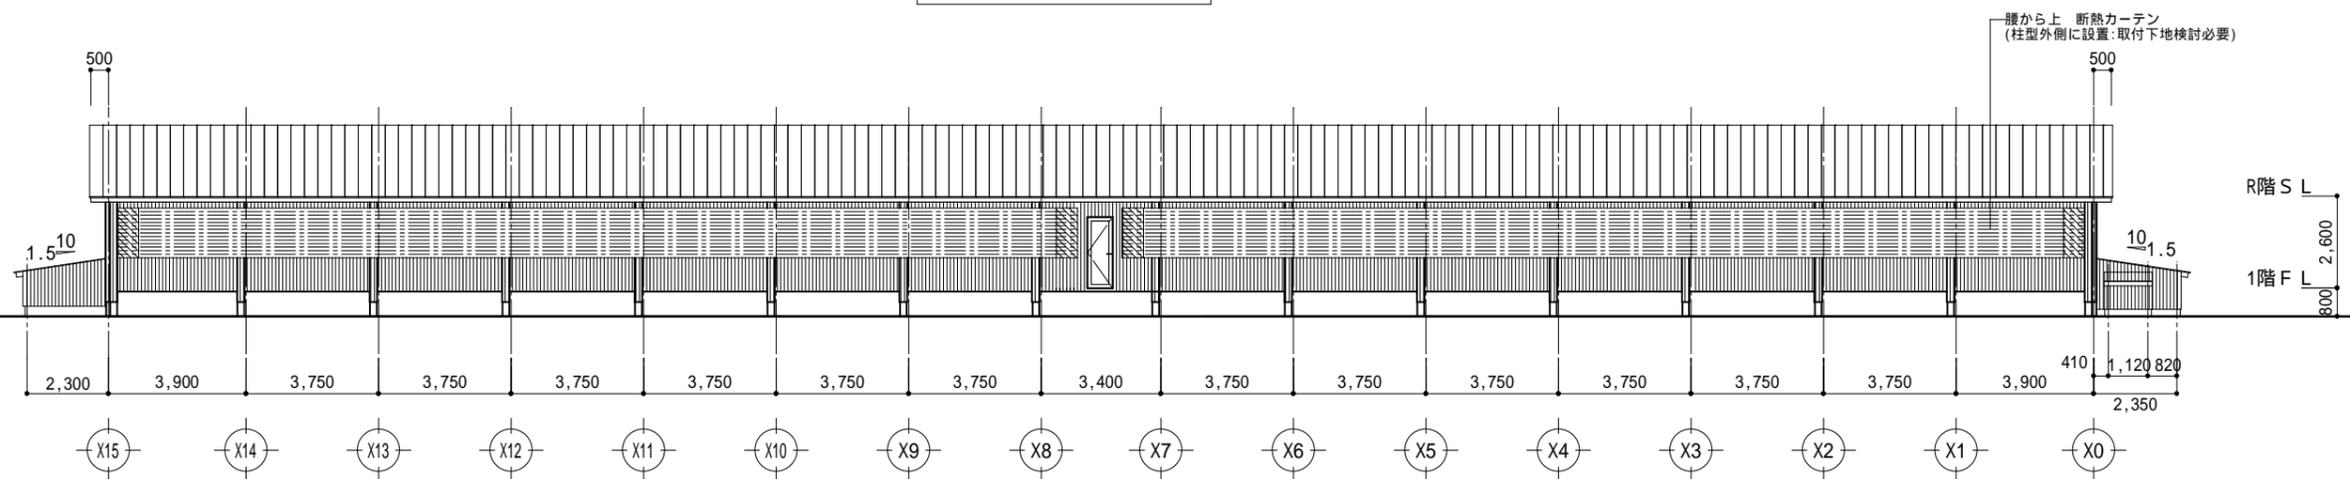


北側 立面図 S:1/200

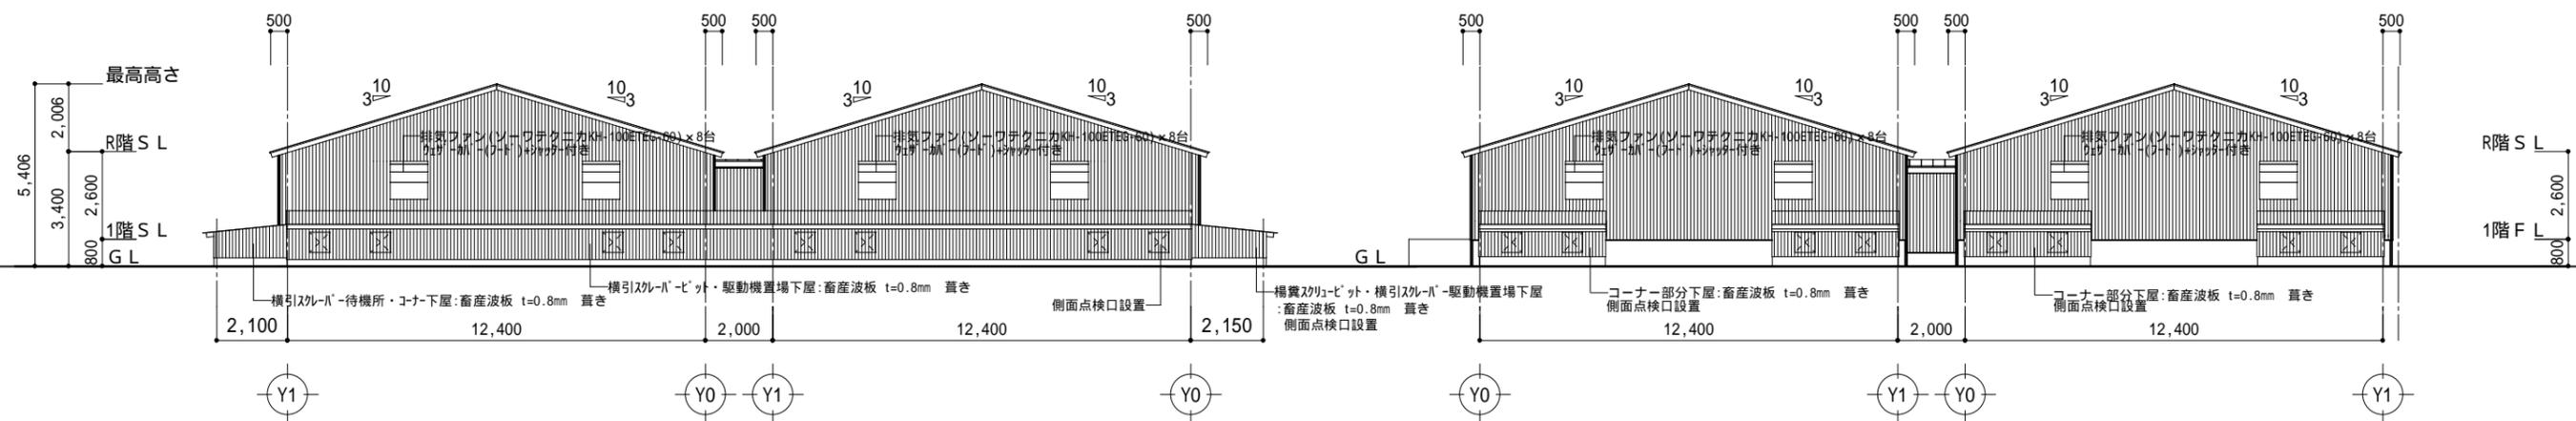


西側 立面図 S:1/200

東側 立面図 S:1/200

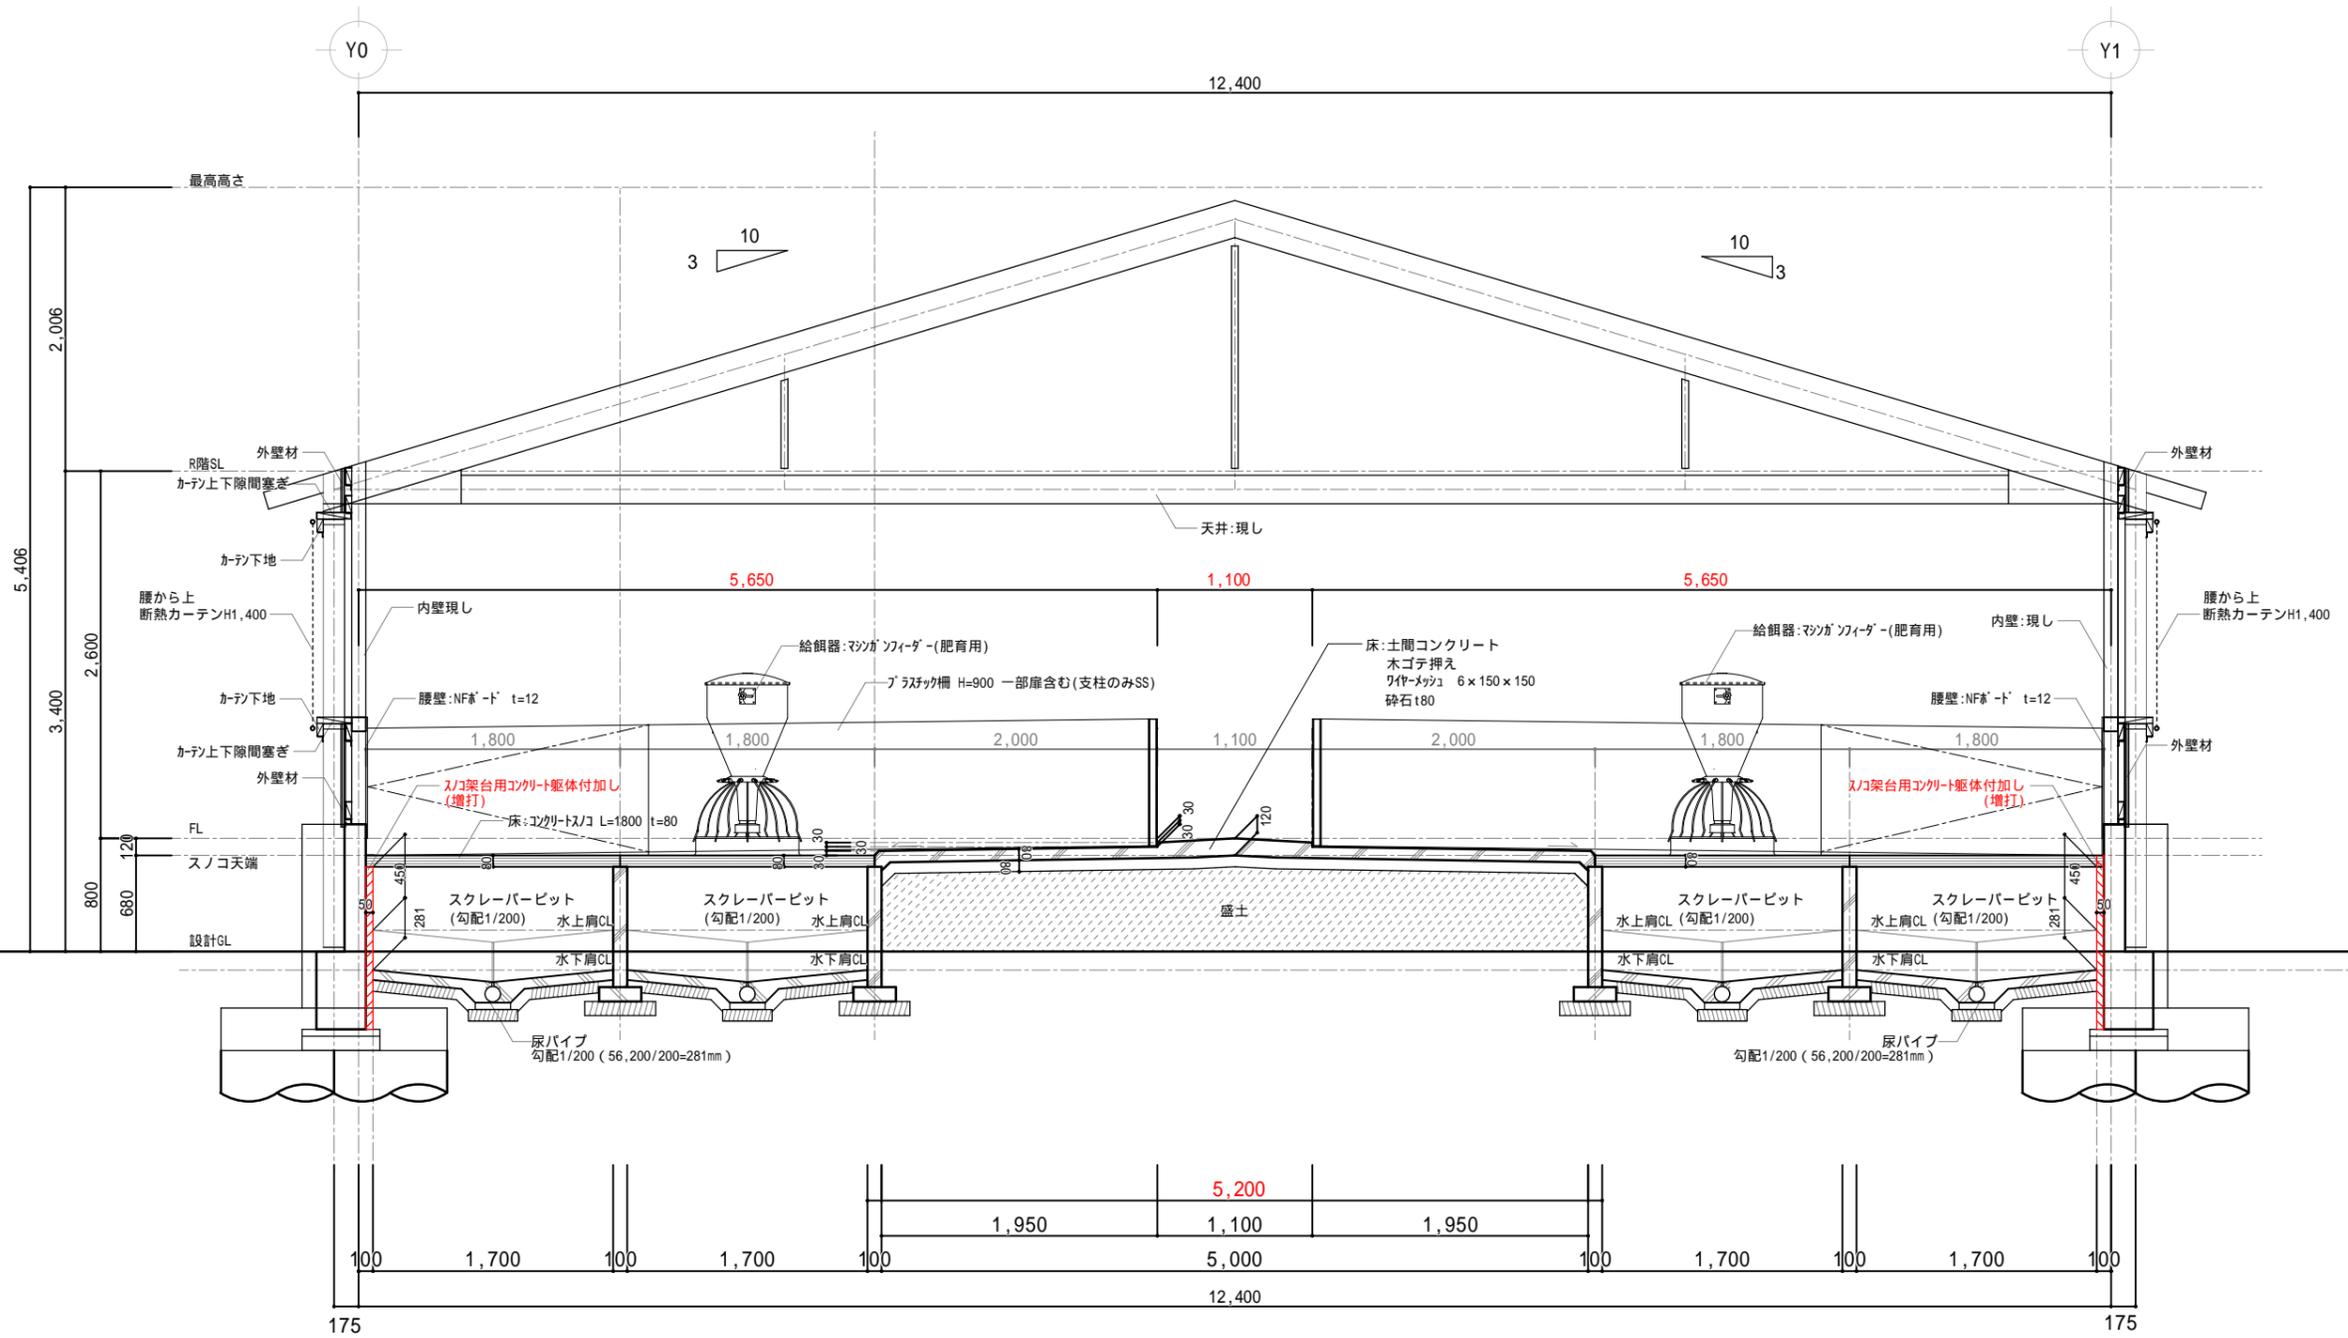

肥育舎 断面図1 S:1/50



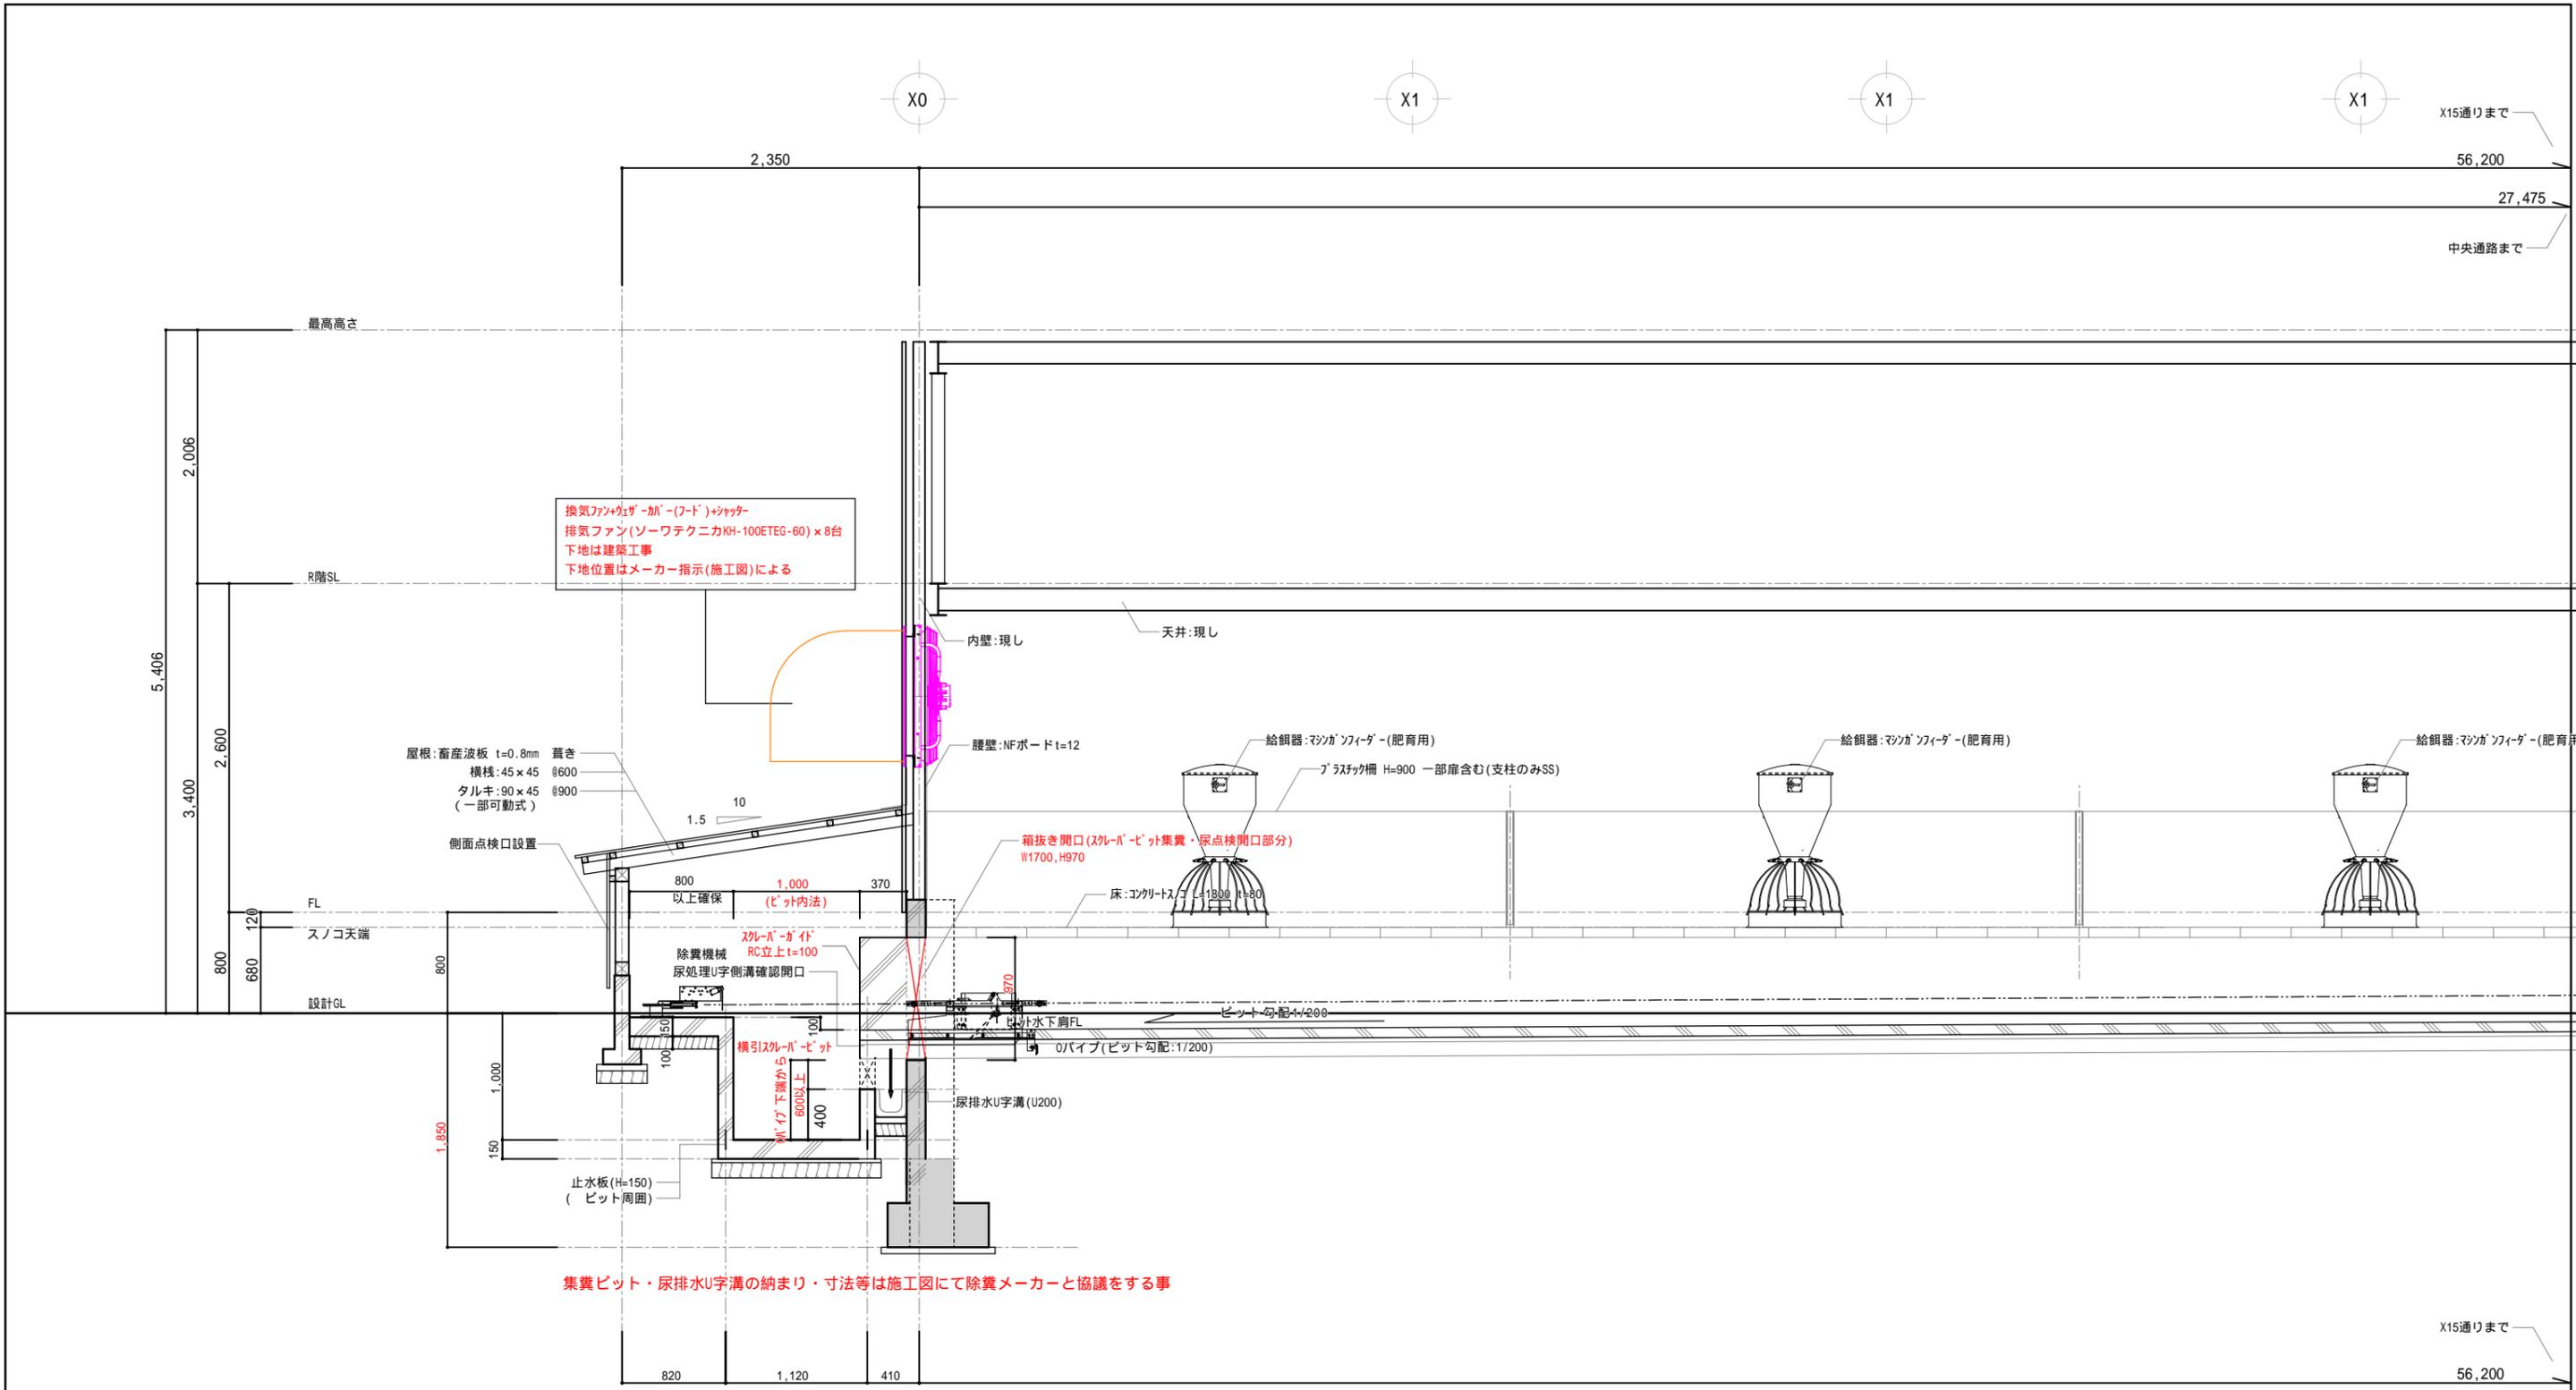

集糞ピット・尿排水U字溝の納まり・寸法等は施工図にて除糞メーカーと協議をする事

肥育舎 断面図2 S:1/50



56,200(X0~X15まで)

1,250

最高高さ

屋根面まで間仕切壁で仕切る (施工方法検討必要)

R階SL

天井なし(現し)

間仕切壁(内壁は小屋裏屋根面まで)
壁:NF[®]-ド t=55(両面)
(NF[®]-ド t=12 FL-H=900まで)(両面)

通路

床:RCスラブ
t=150mm 水切り押え仕上
D13@200φ(タテ33共)


30

150


床排水管
(ビッドへ接続)

床排水管
(ビッドへ接続)

給餌器:マシンフィーダー(肥育用)

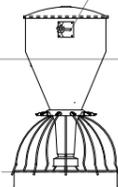

給餌器:マシンフィーダー(肥育用)

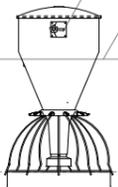


プラスチック柵 H=900 一部扉含む(支柱のみSS)

床:コンクリートスノコ L=1800 t=80


スノコ天端

設計GL

給餌器:マシンフィーダー(肥育用)

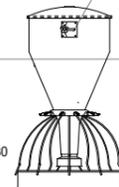


給餌器:マシンフィーダー(肥育用)

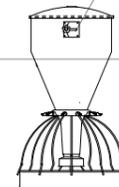

56,200(X0~X15まで)

肥育舎 断面図3 S:1/50

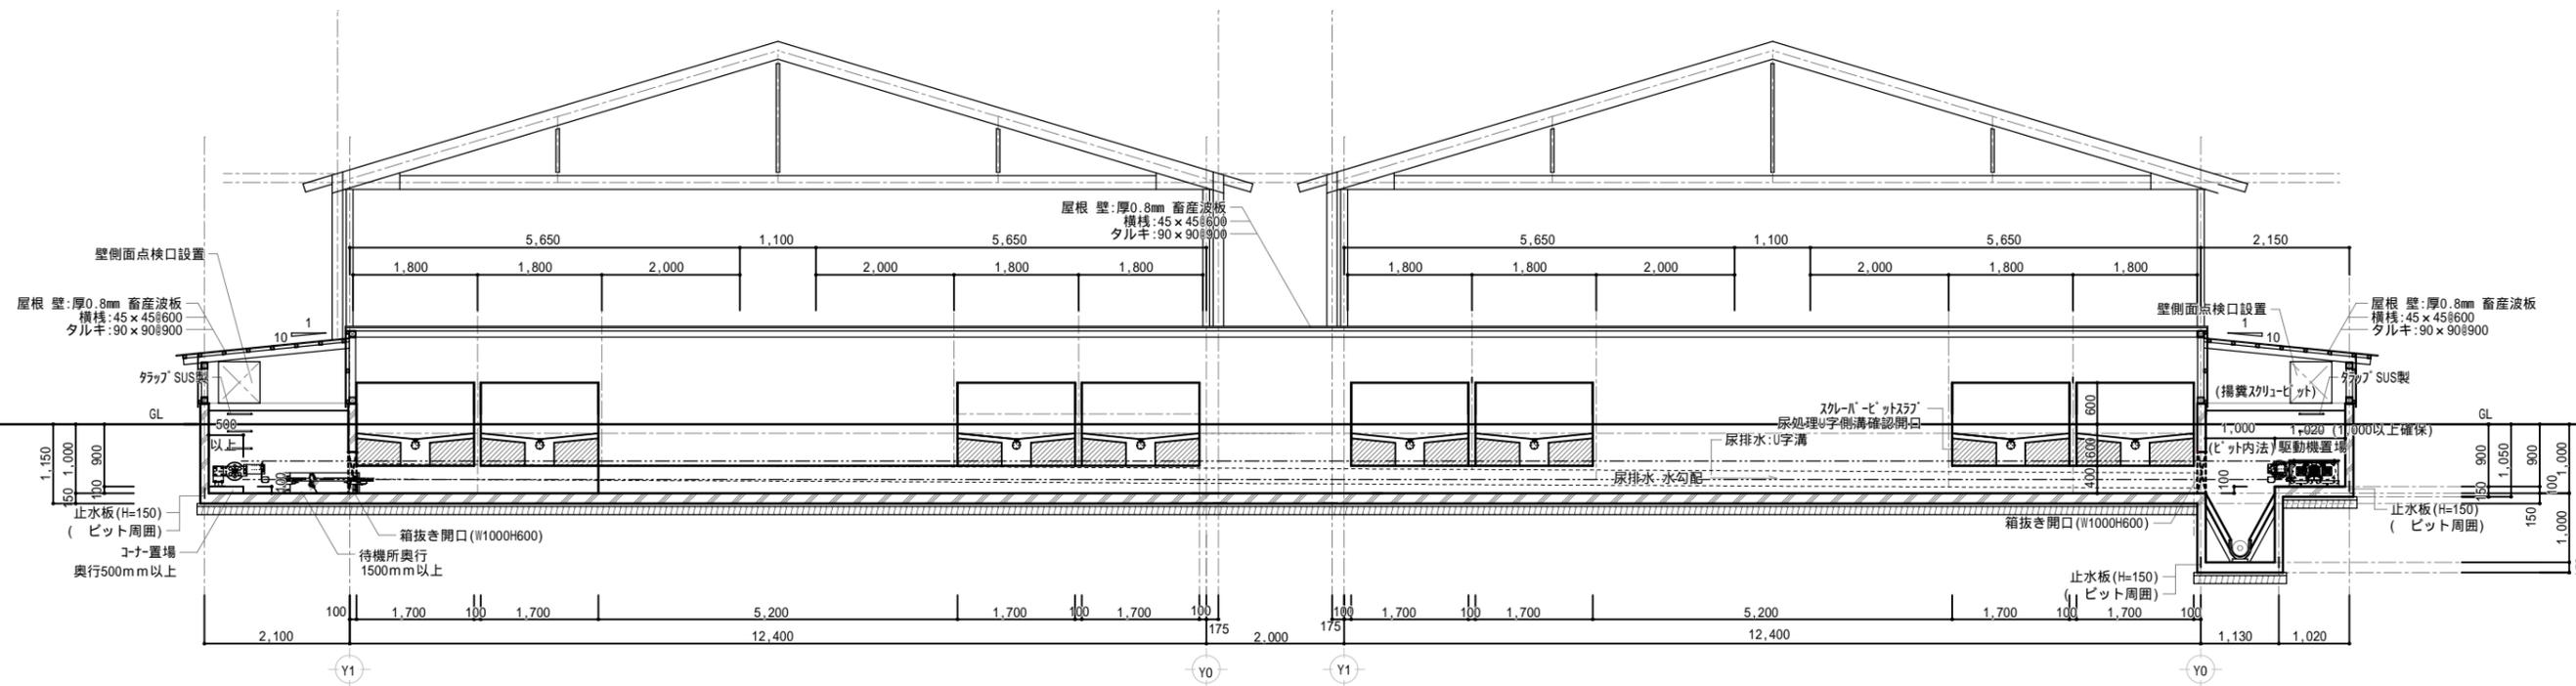


肥育舎 ぴット図1 S:1/100

施工図にて除糞メーカー要協議とする


点検口参考写真



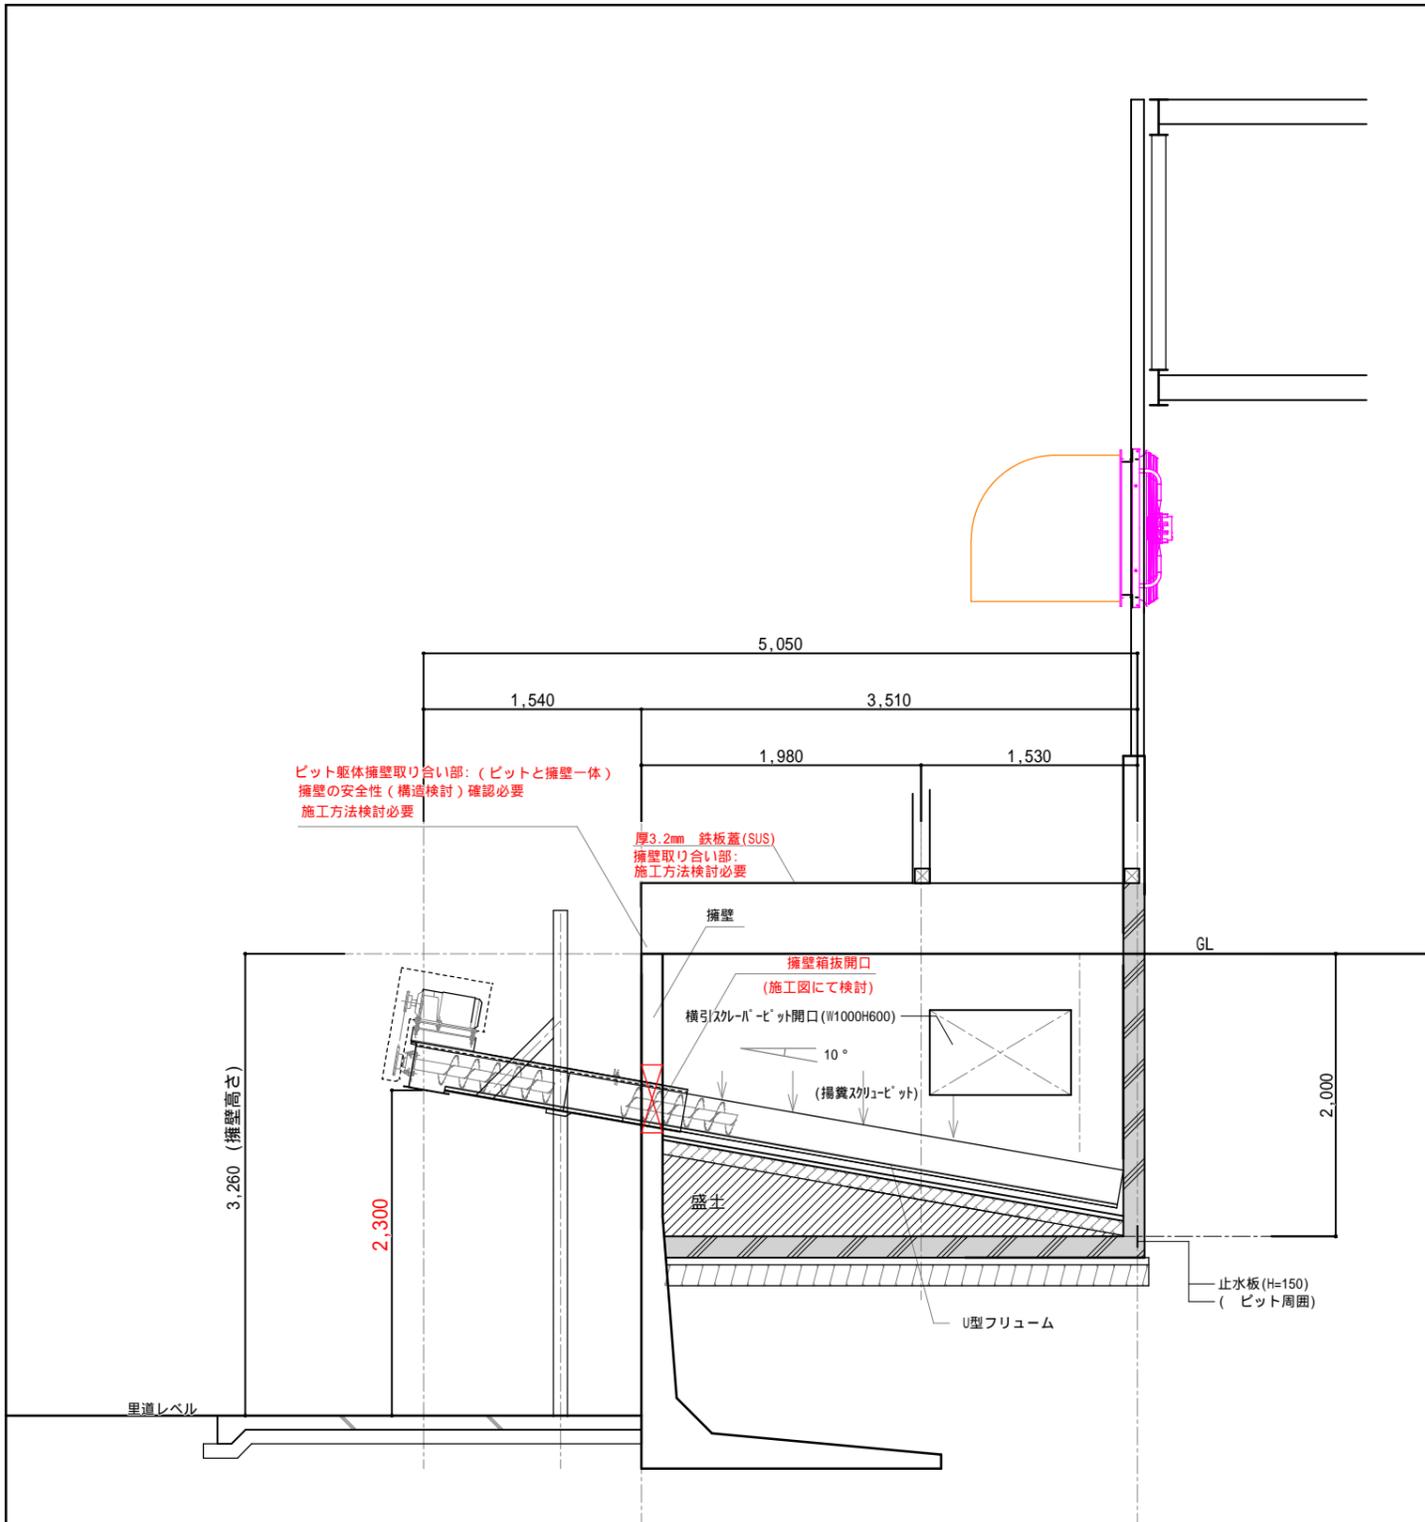

肥育舎ピット図2 S:1/50

施工図にて除糞メーカー要協議とする

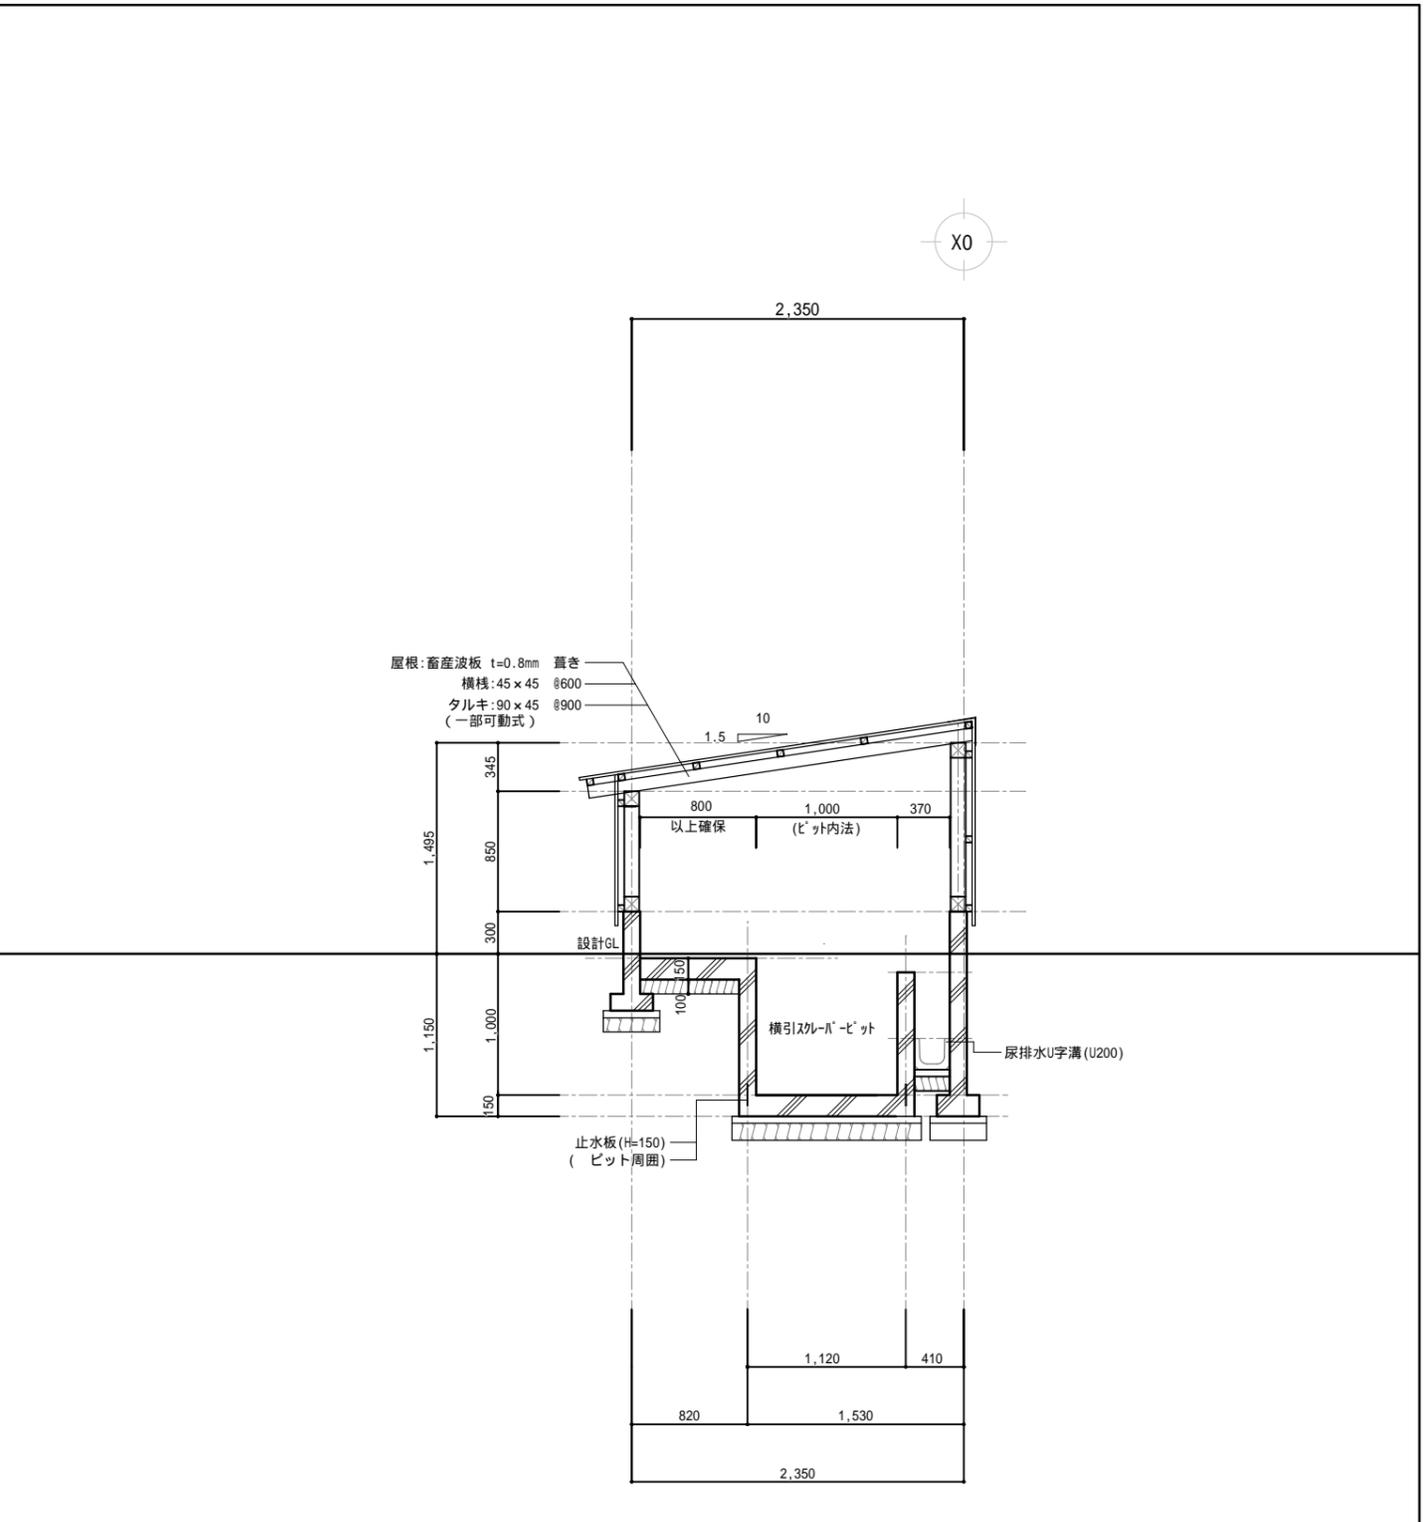

肥育舎間ピット図 S:1/50

施工図にて除糞メーカー要協議とする

工事名	山中畜産肥育舎	番号	8	一級建築士大臣登録第158303号 代表者 上澤 聡
図面名	ピット図2	縮尺	1/50	