



スチール倉 平面図 S:1/150

特記事項
 各詳細は施工図による
 各畜産設備は畜産機器メーカーと打合にて施工する
 糞・尿処理の寸法は除糞機器メーカーと打合にて施工する




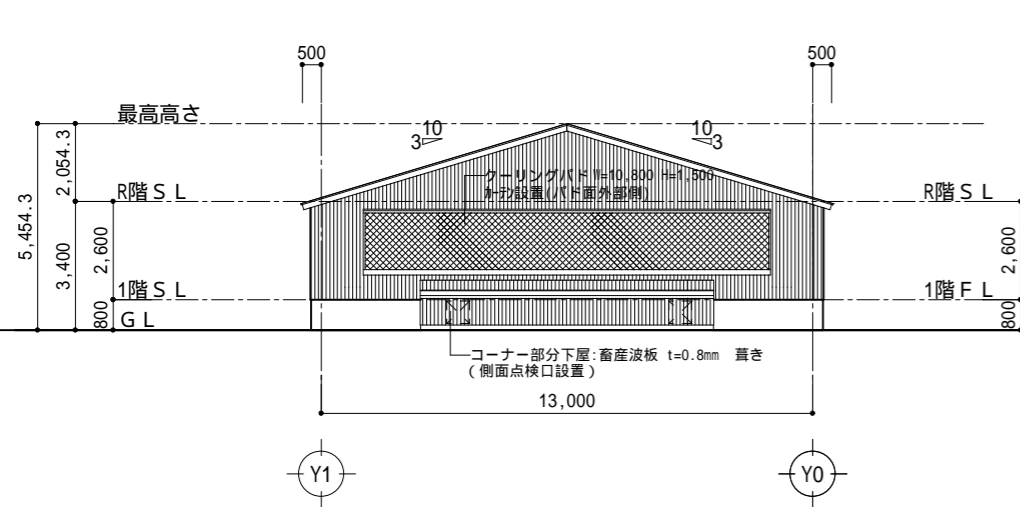


南側 立面図 S:1/200

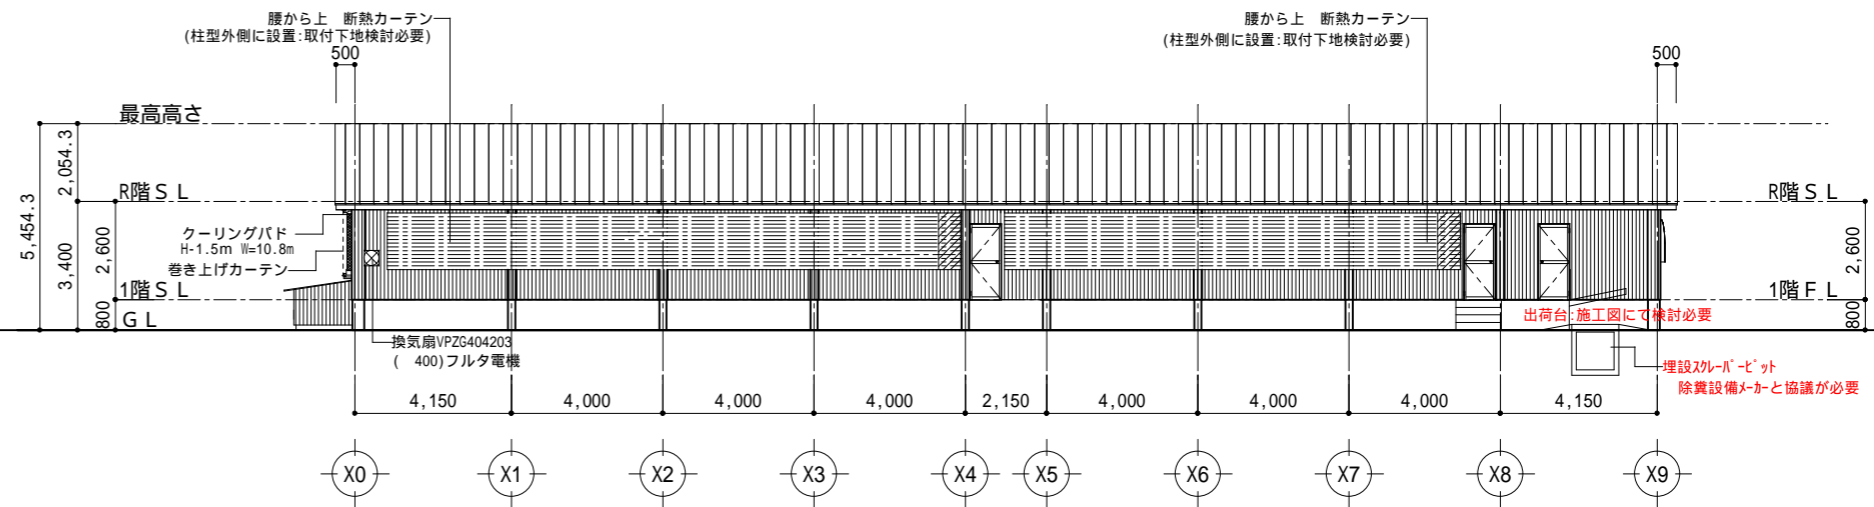

東側 立面図 S:1/200

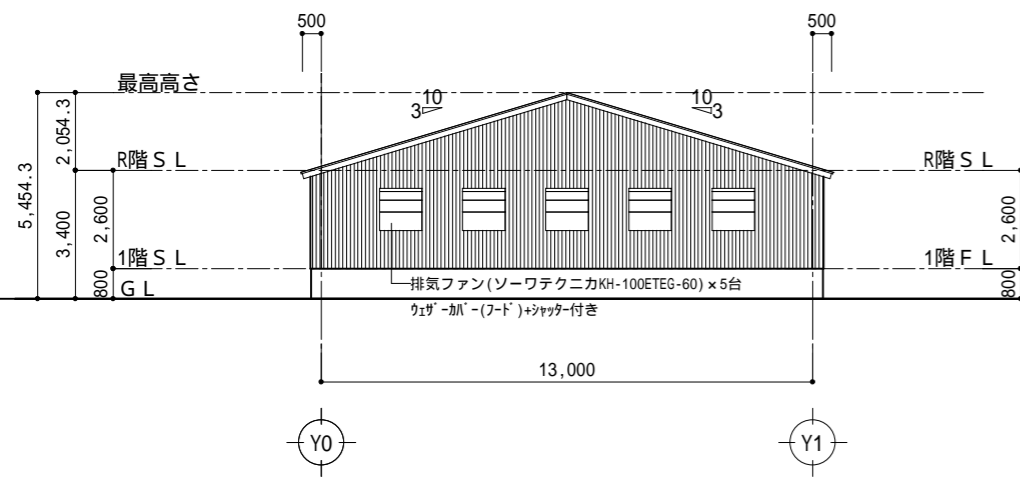


北側 立面図 S:1/200

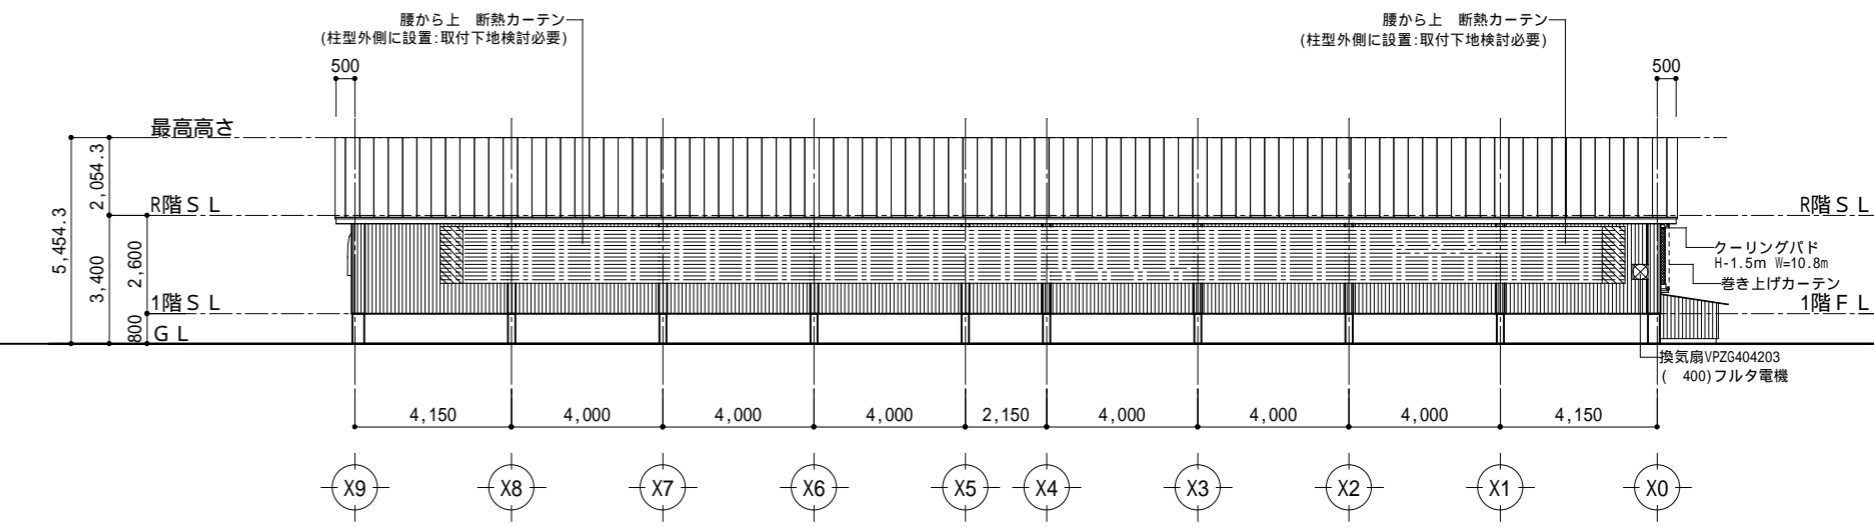

西側 立面図 S:1/200

工事名	山中畜産ストール舎	番号	2	一級建築士大臣登録第158303号 代表者 上澤 聡
図面名	立面図	縮尺	1/200	


A-A' 断面

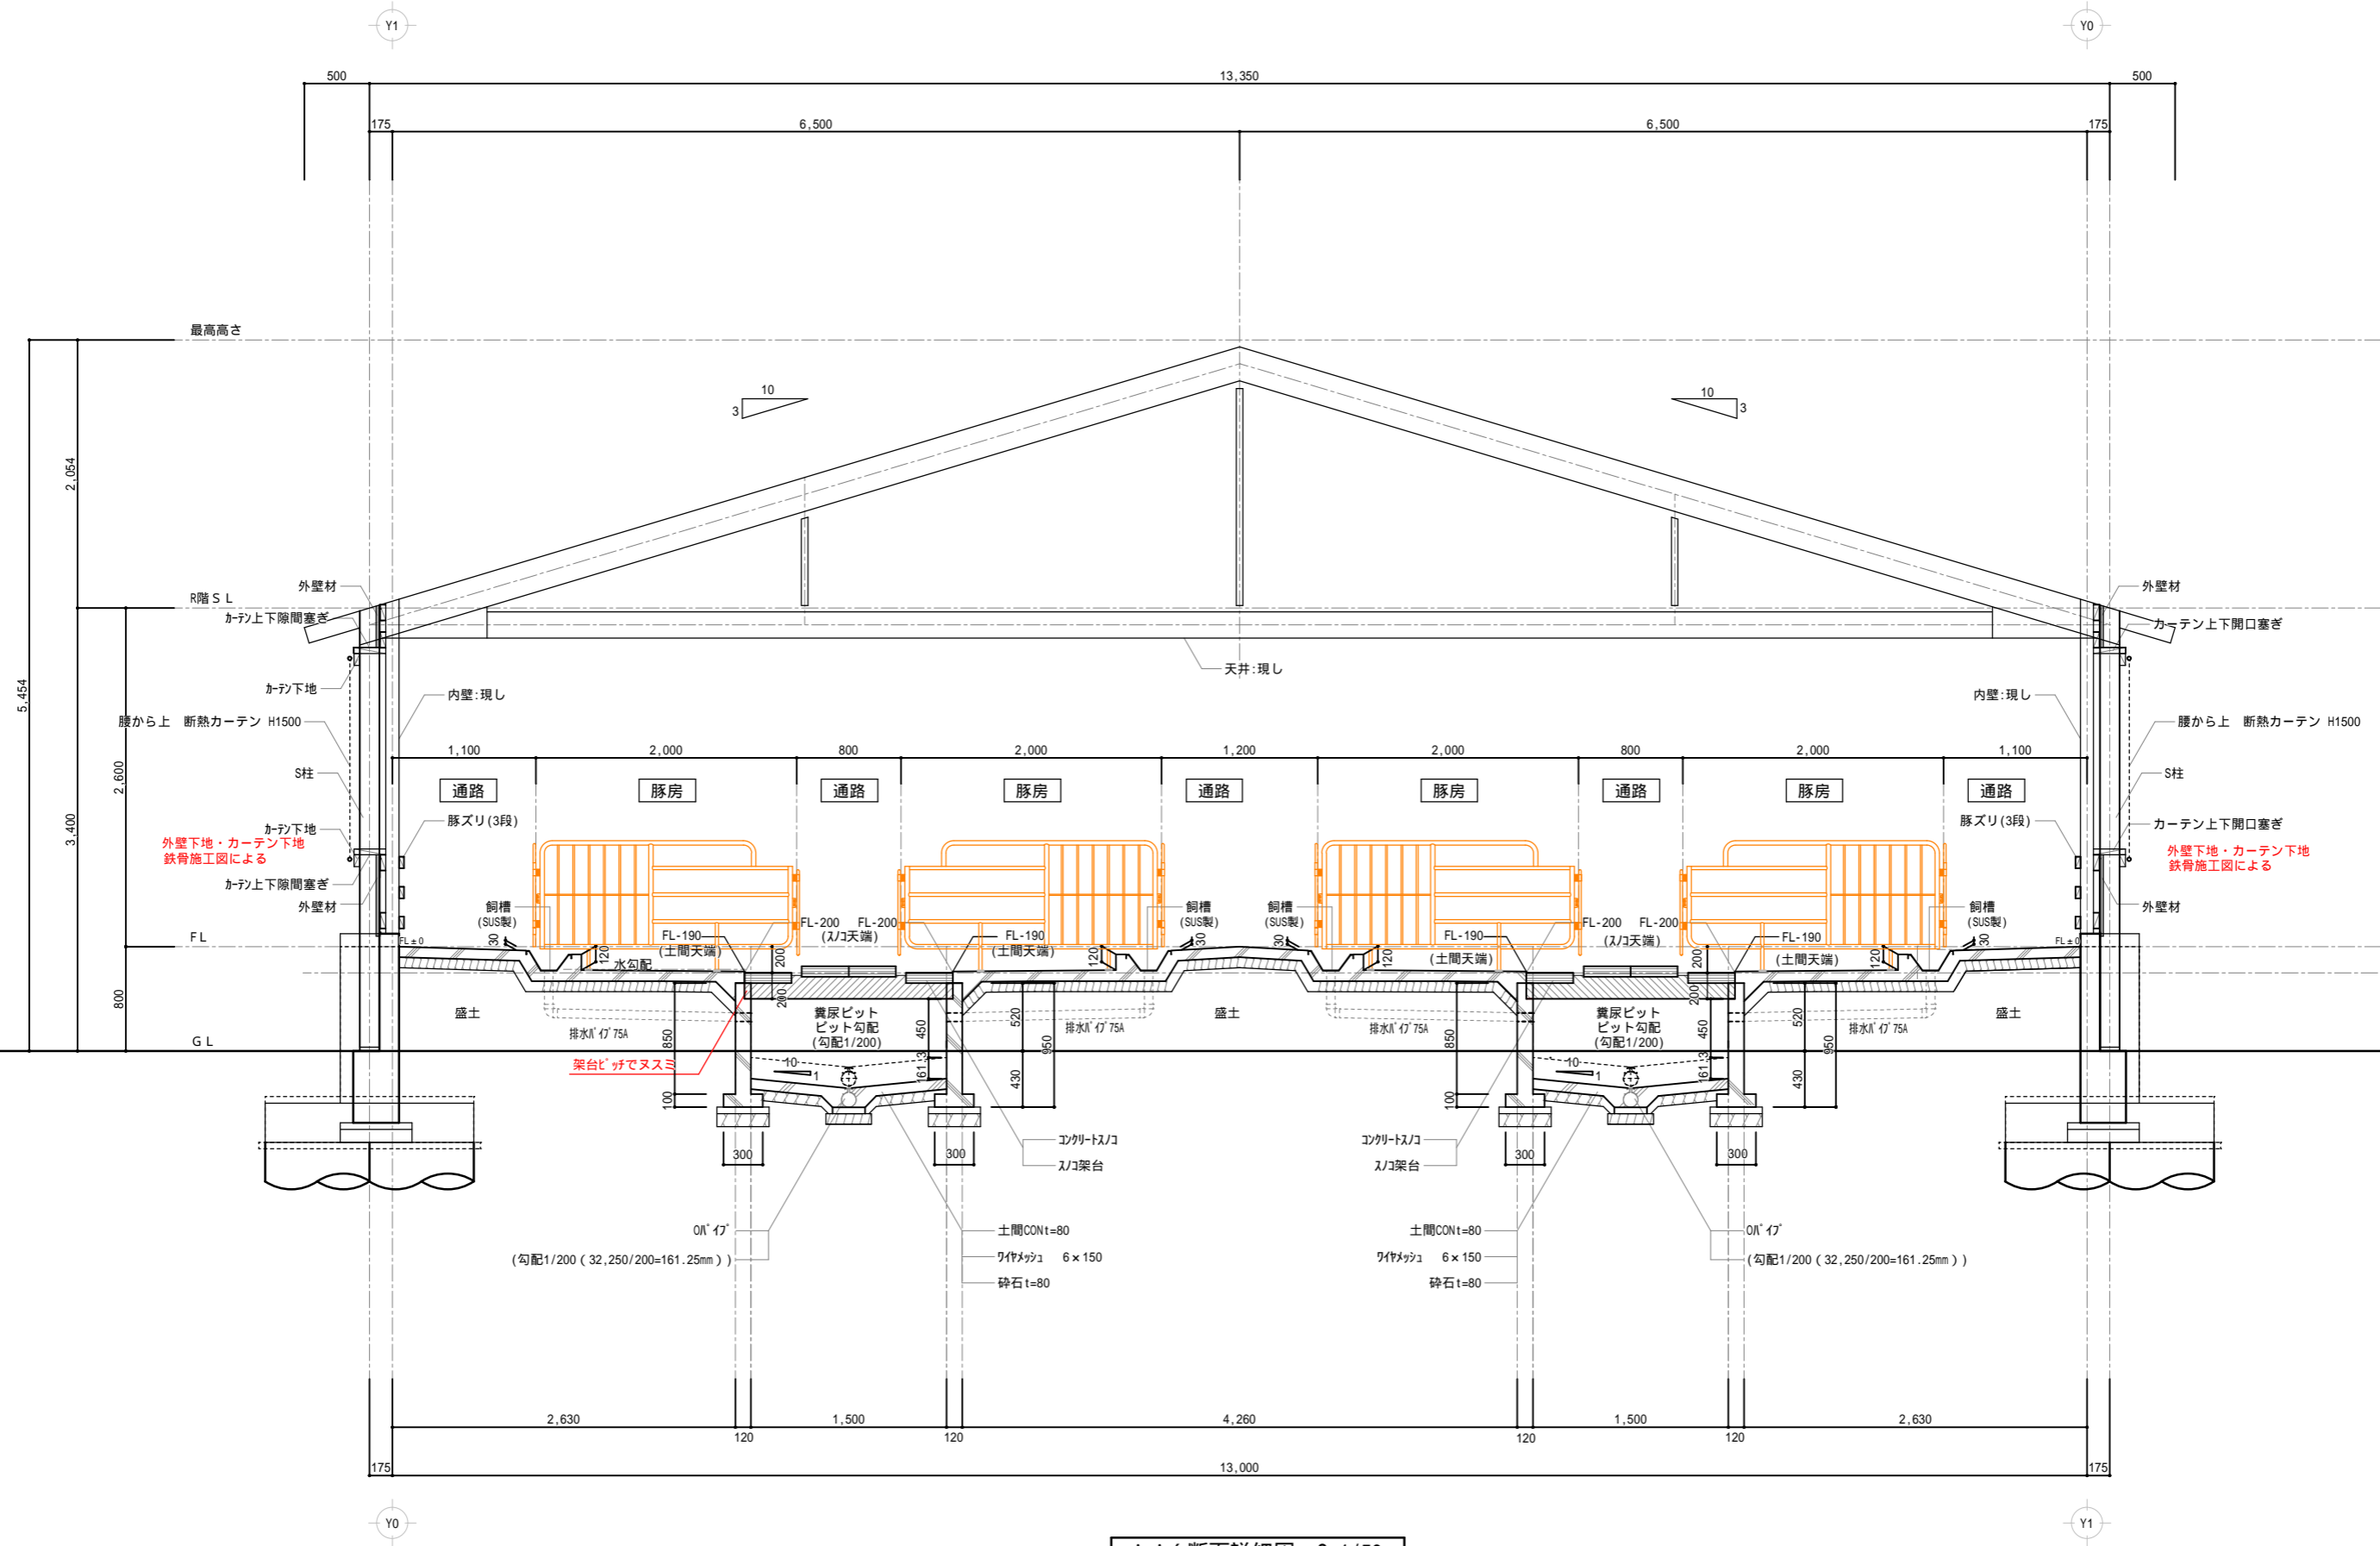

A-A' 断面詳細図 S=1/50




B-B' 断面

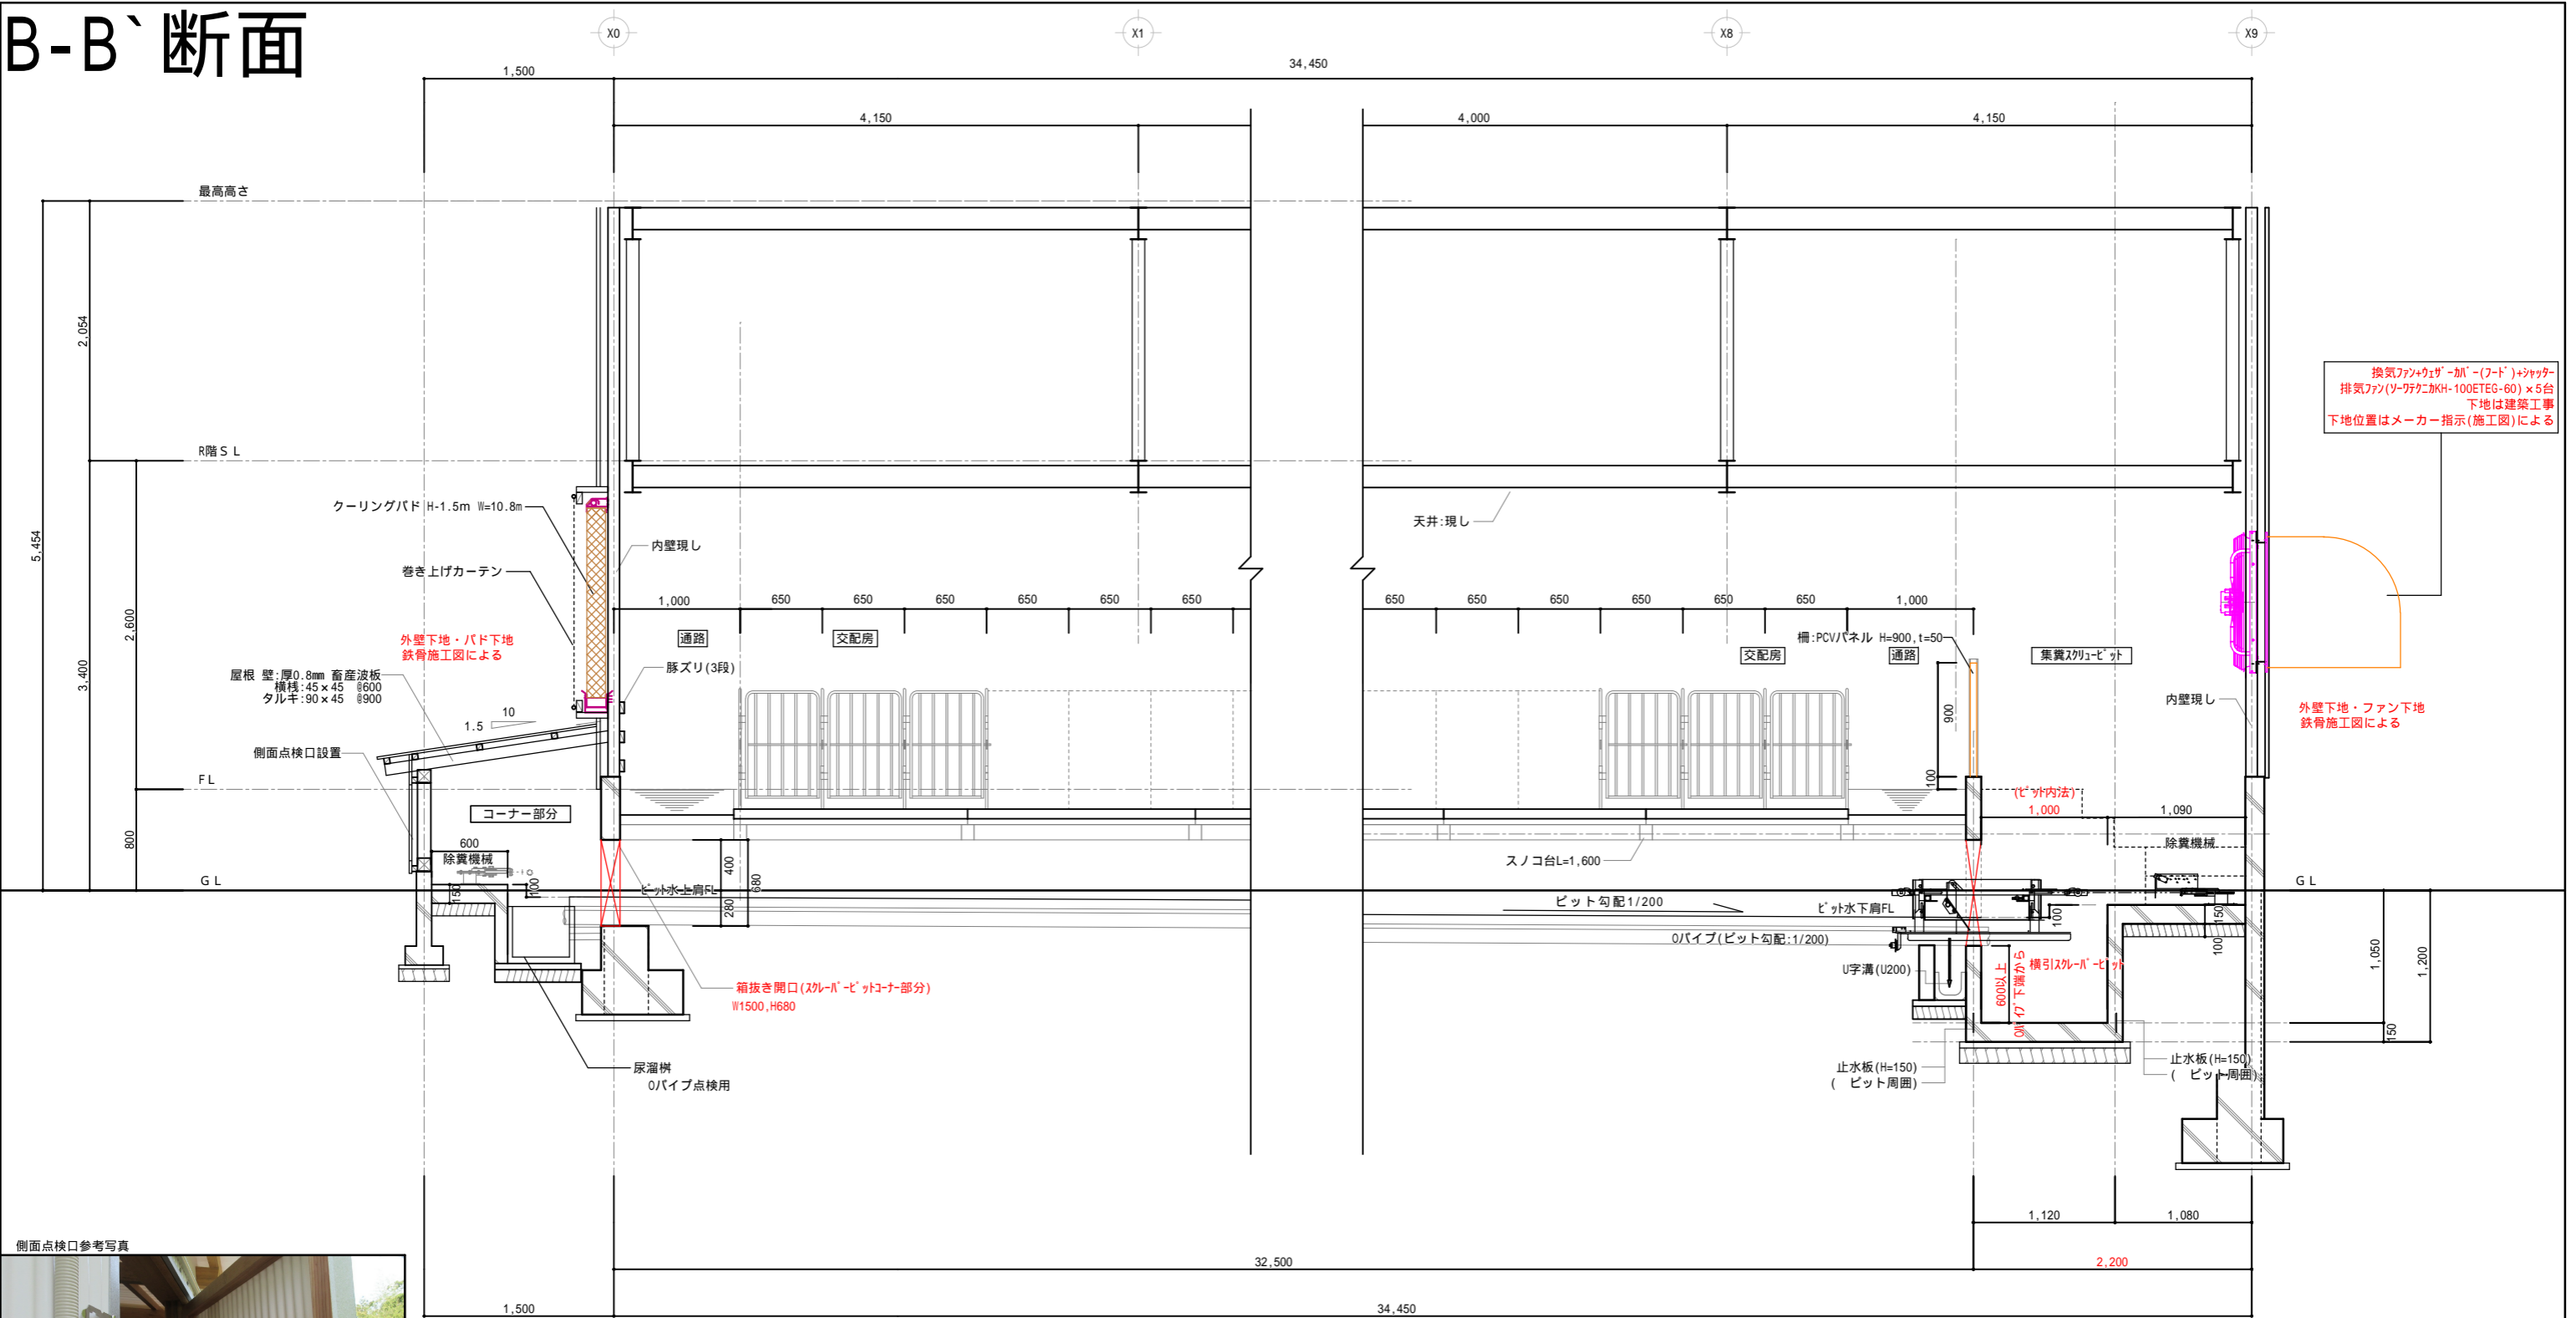


B-B' 断面詳細図 S=1/50

集糞ピット・尿排水U字溝の納まり・寸法等は施工図にて除糞メーカーと協議をする事

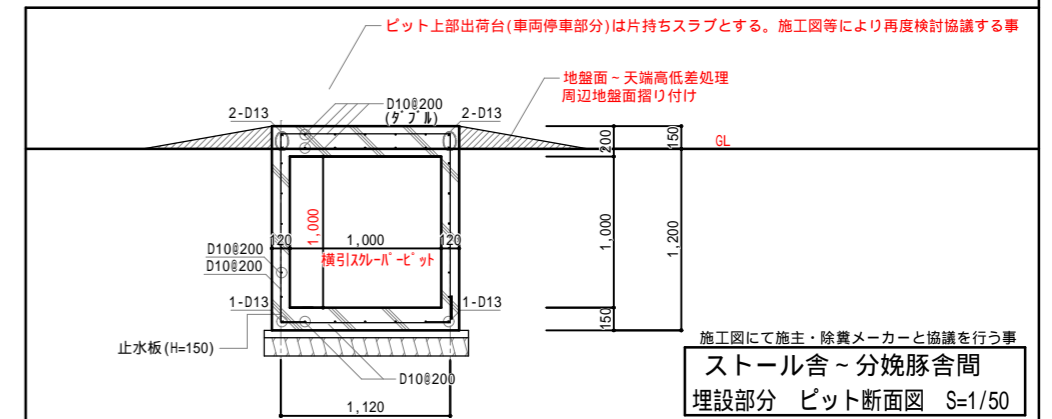


C-C' 断面

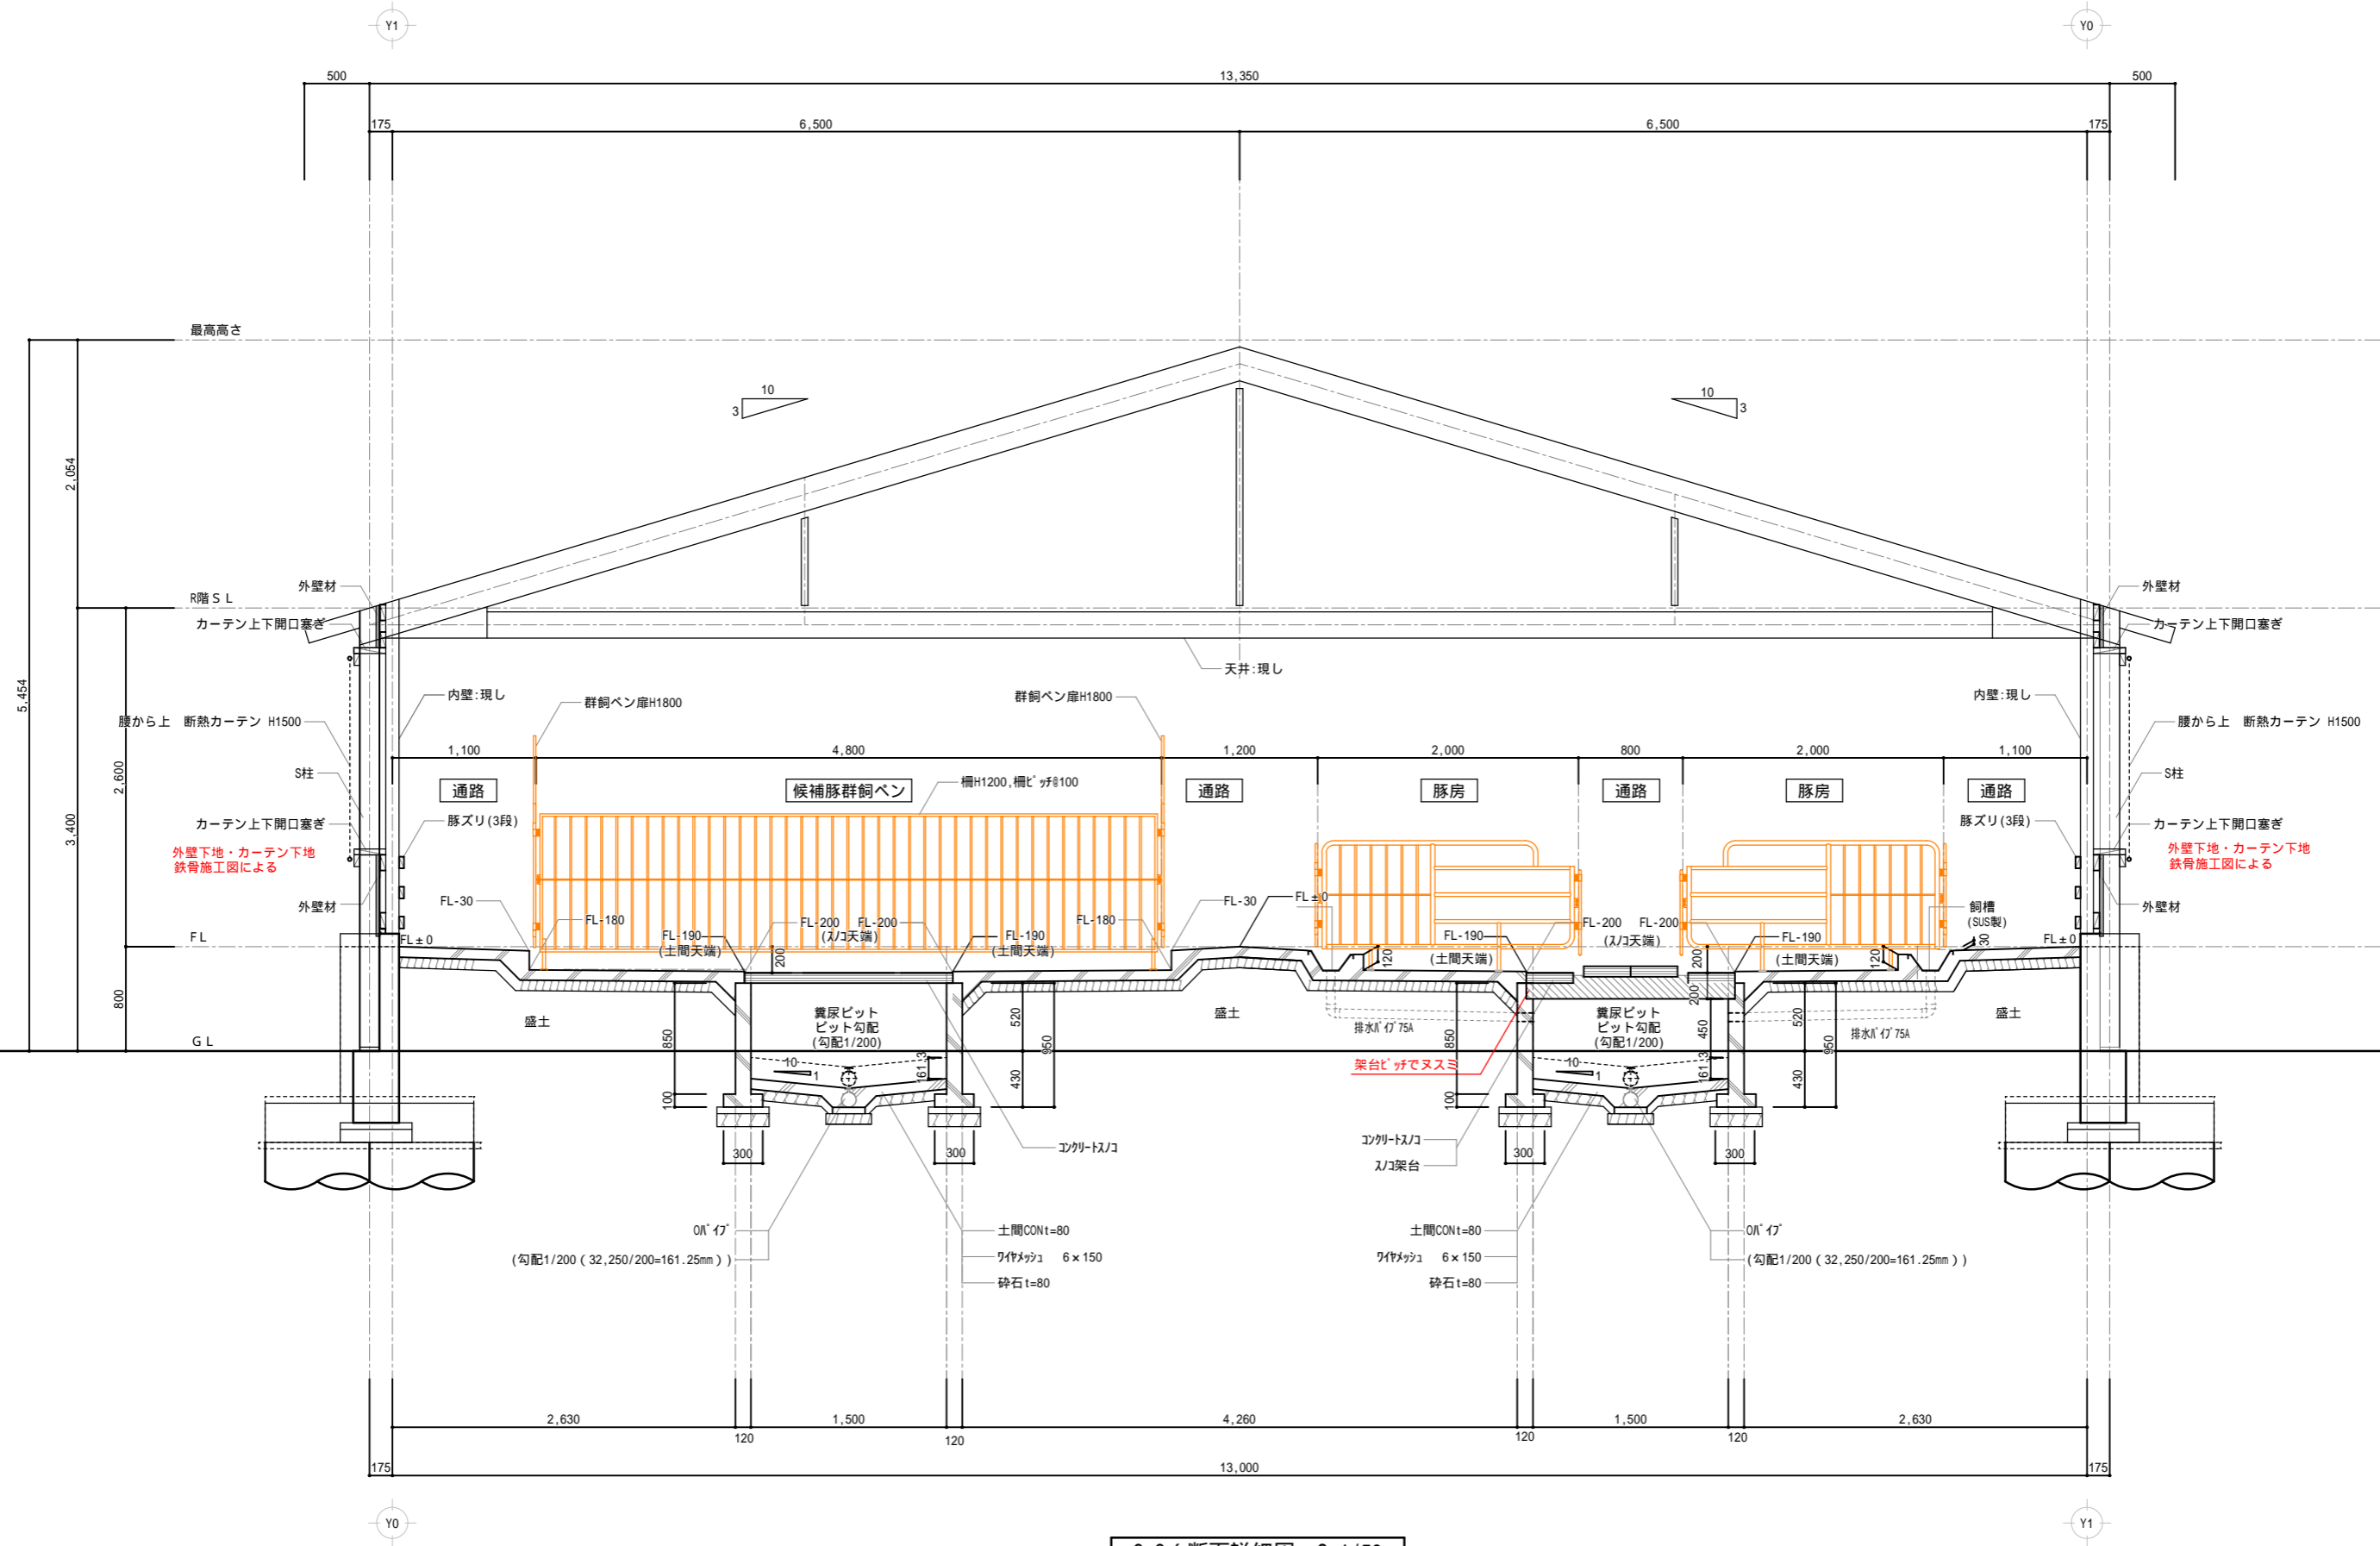

C-C' 断面詳細図 S=1/50


D-D' 断面

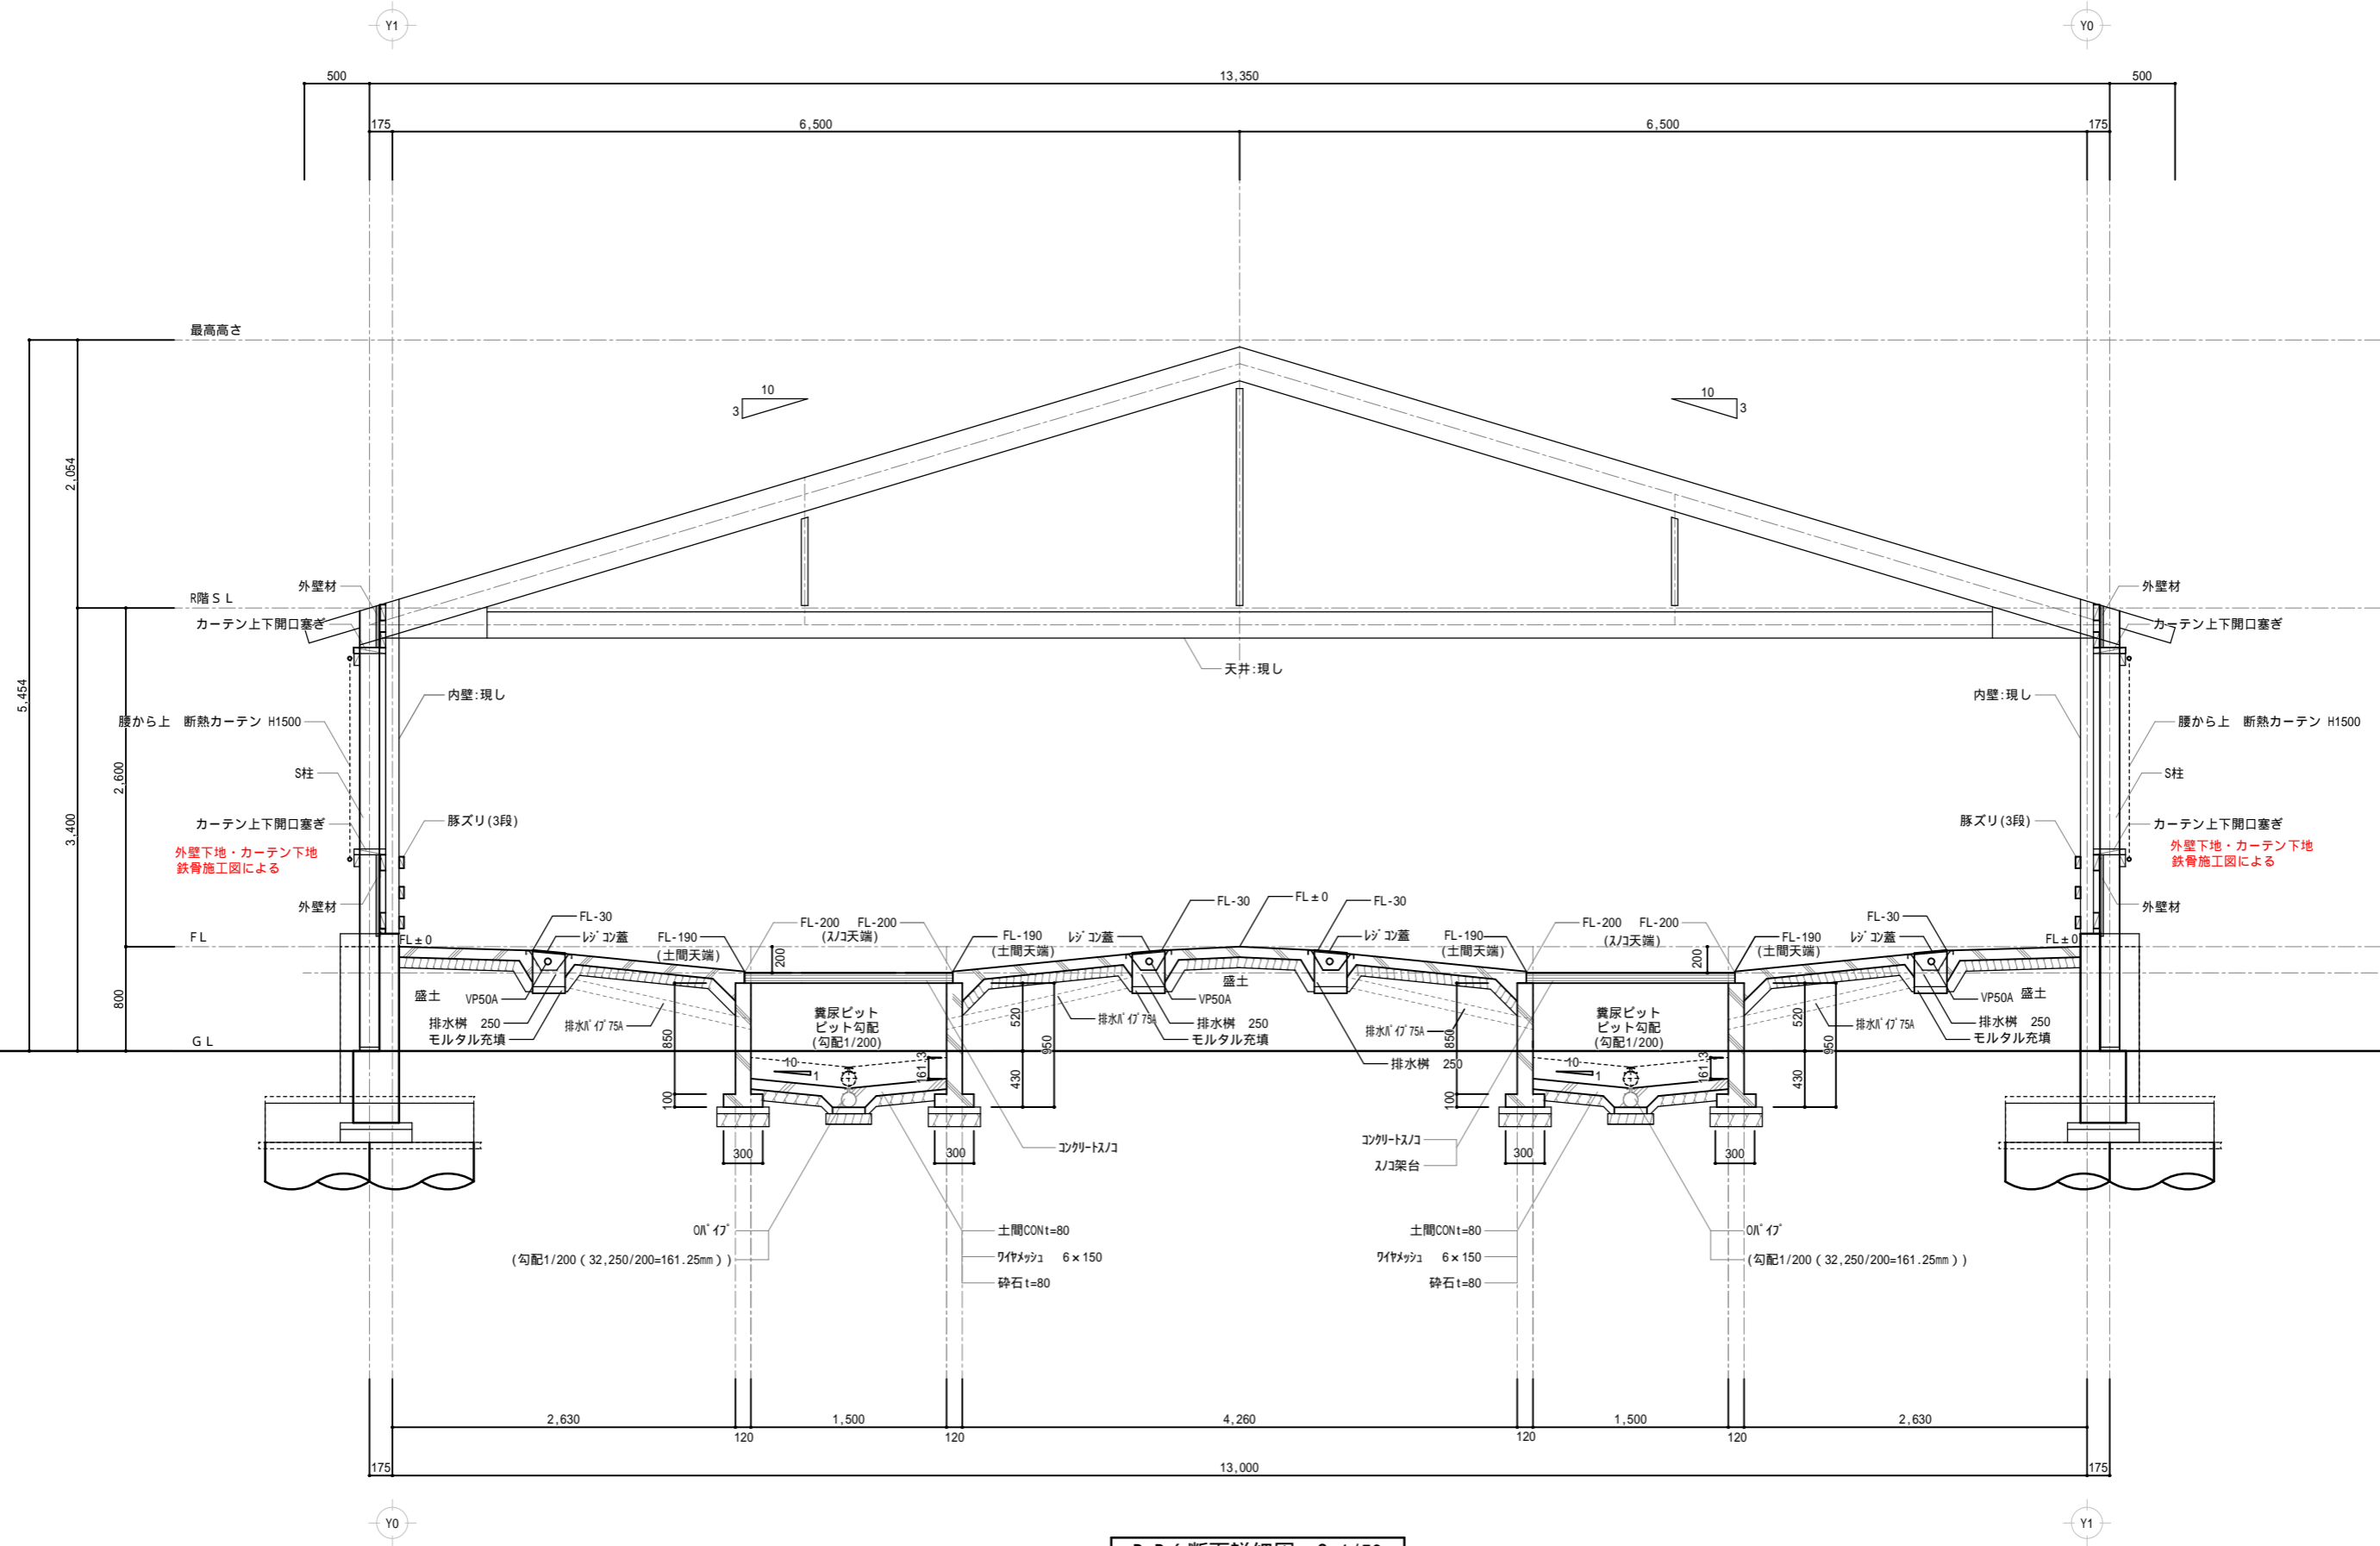

D-D' 断面詳細図 S=1/50




ピット断面

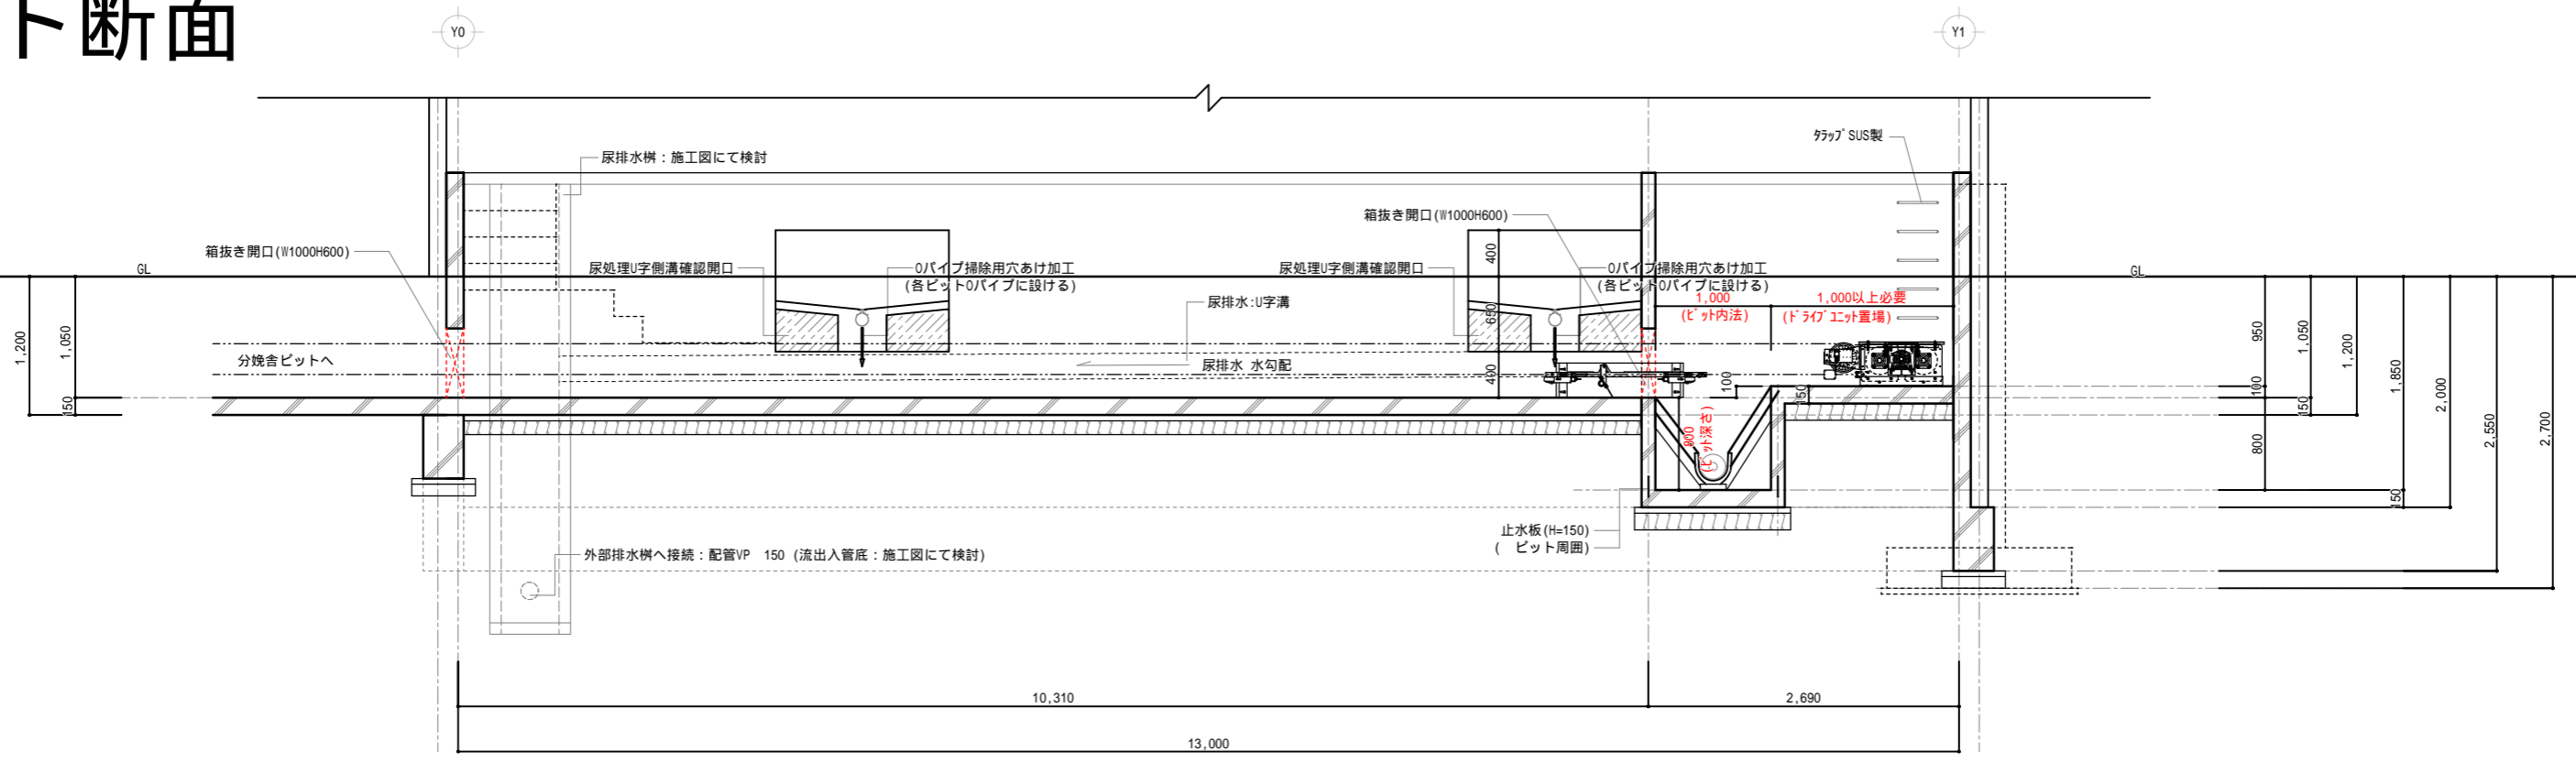

E-E' 断面詳細図 S=1/60

除糞設備の必要寸法等は施工図にて除糞メーカーと協議を行う事

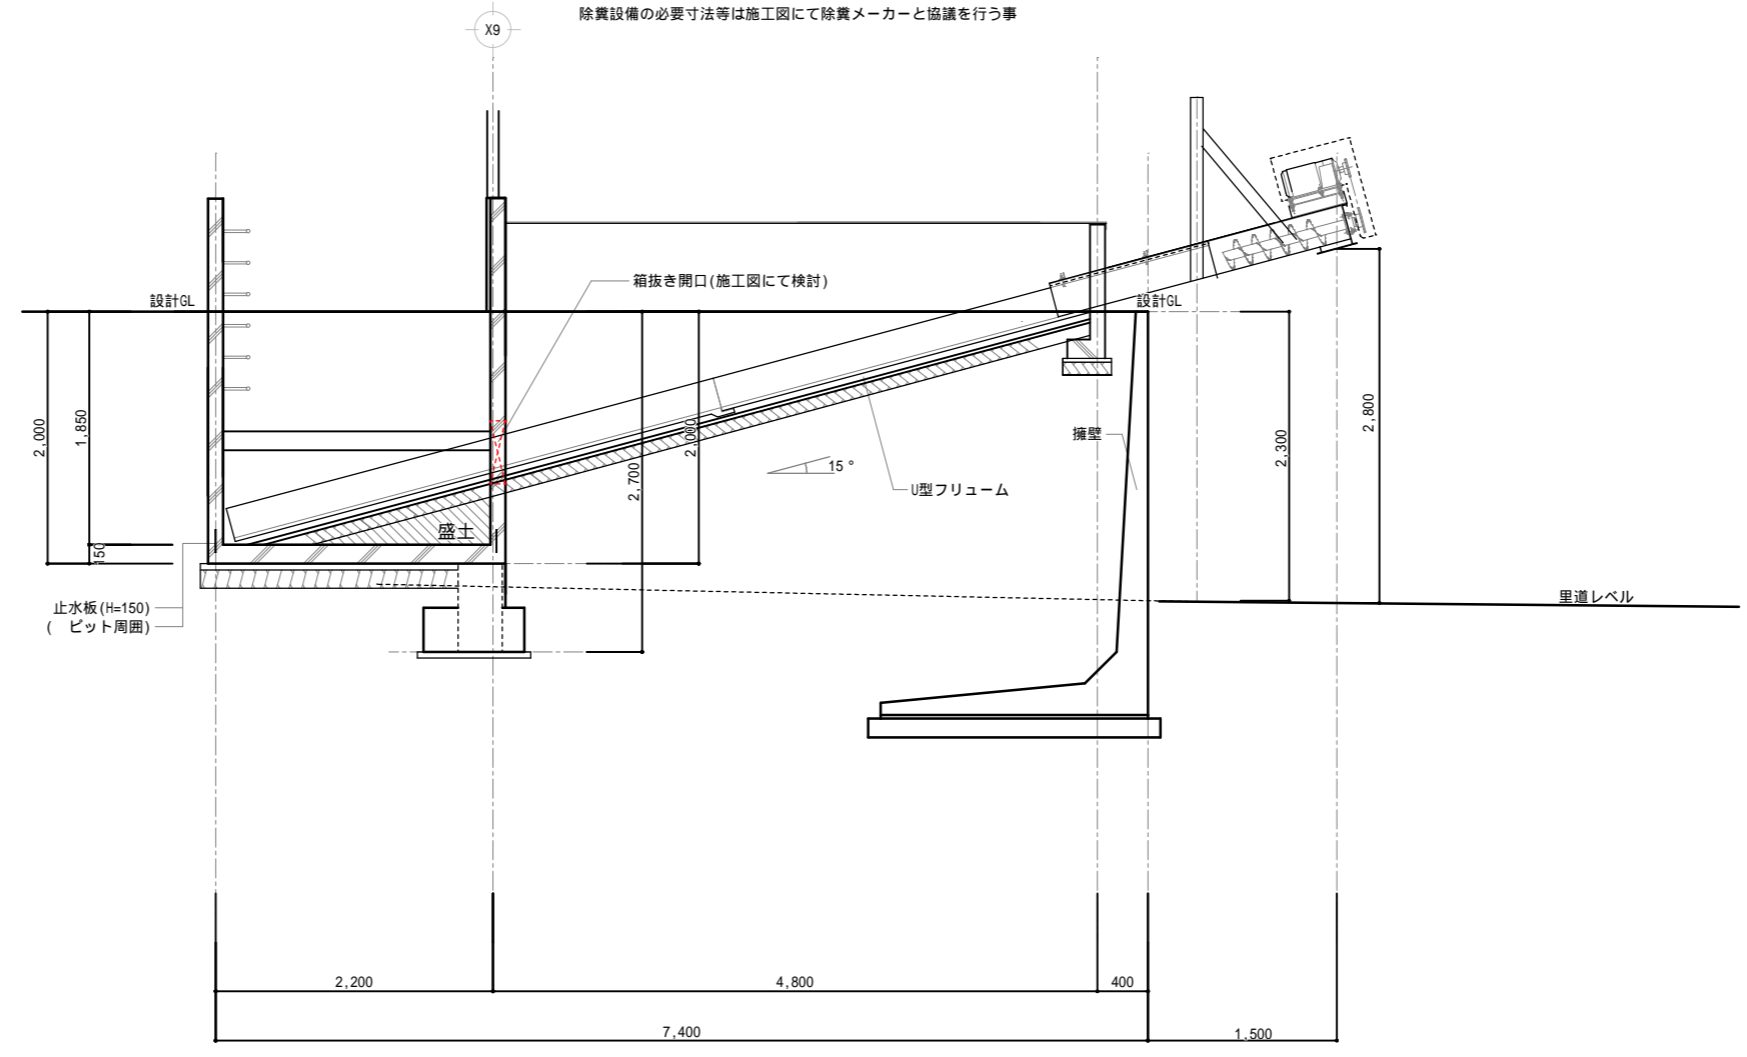

F-F' 断面詳細図 S=1/60