



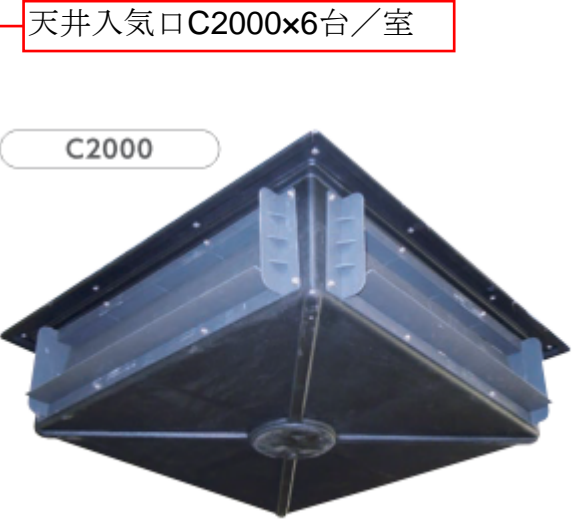

- 主な仕様
- 鉄骨造ウインドレス豚舎
 - 排気ファン：60cmファン×4台
 - 制御盤：マックファンコム
 - 暖房：大型ガスブルーダーG12（1台）
 - 全面プラスチックノコ
 - 糞尿混合ピット
 - 屋根材質：スレート
 - 天井材質：片面ガルバ
 - 給餌器：マシンガン6台/室
 - 給水器：ドリカップ6個/室
 - 天井入気口：C2000×6個/室
 - 壁入気口：6個/室
 - 内部柵なし大群飼育

Wallジェット3000	84.95	750×585
Wallジェット4000	133	1105×585

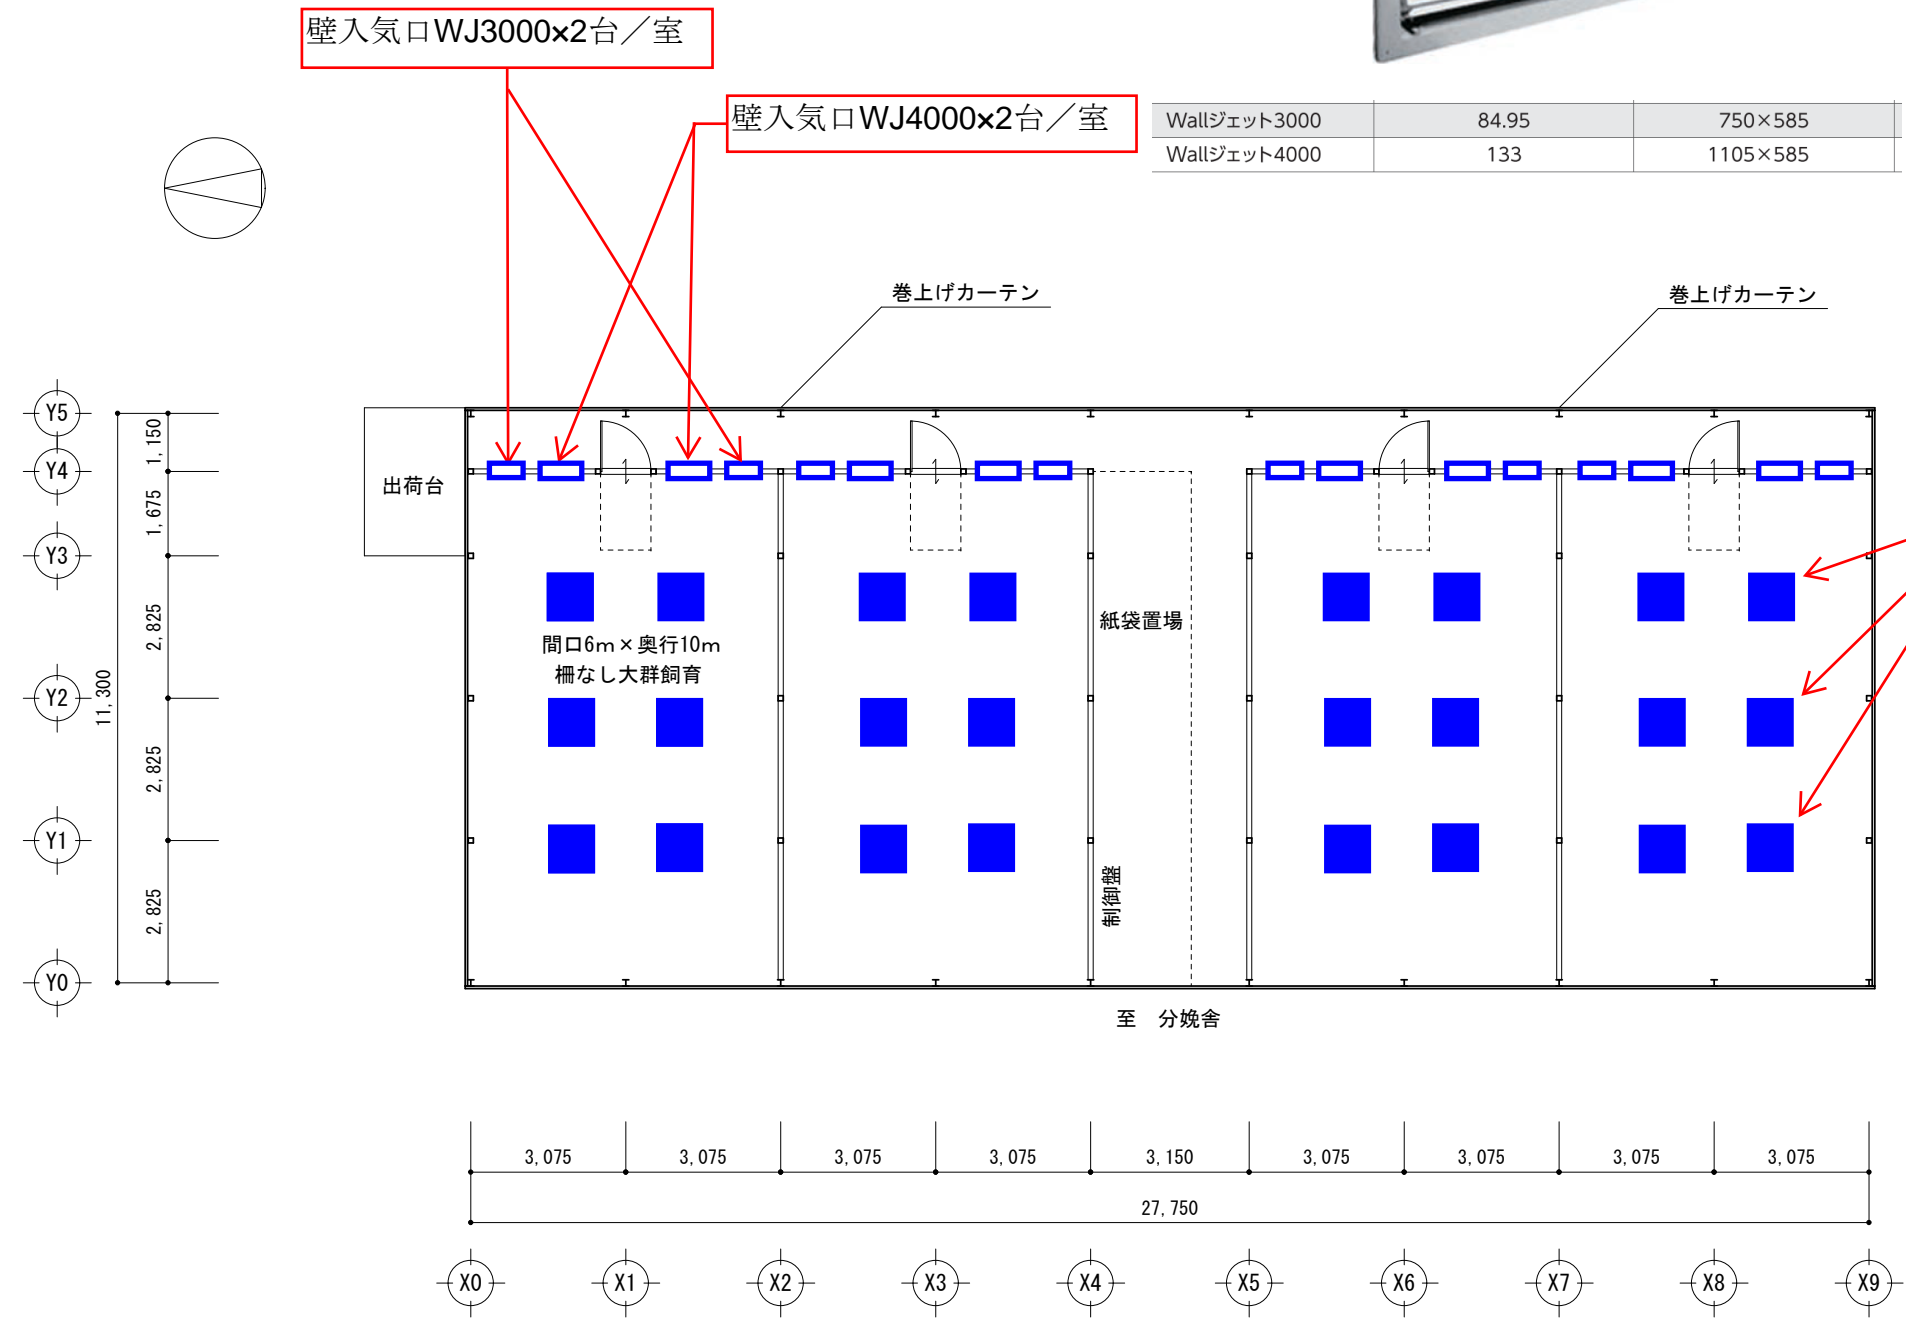


離乳舎 平面図 S:1/150

27.75m × 11.3m = 313.58㎡

主な仕様

- 鉄骨造ウインドレス豚舎
- 排気ファン：1mファン×3台/室
- 制御盤：マックファンコム
- 全面プラスチックノコ
- スクレーパーピット3列
- 屋根材質：スレート
- 天井材質：片面ガルバ
- 天井入気口：C2000×6個/室

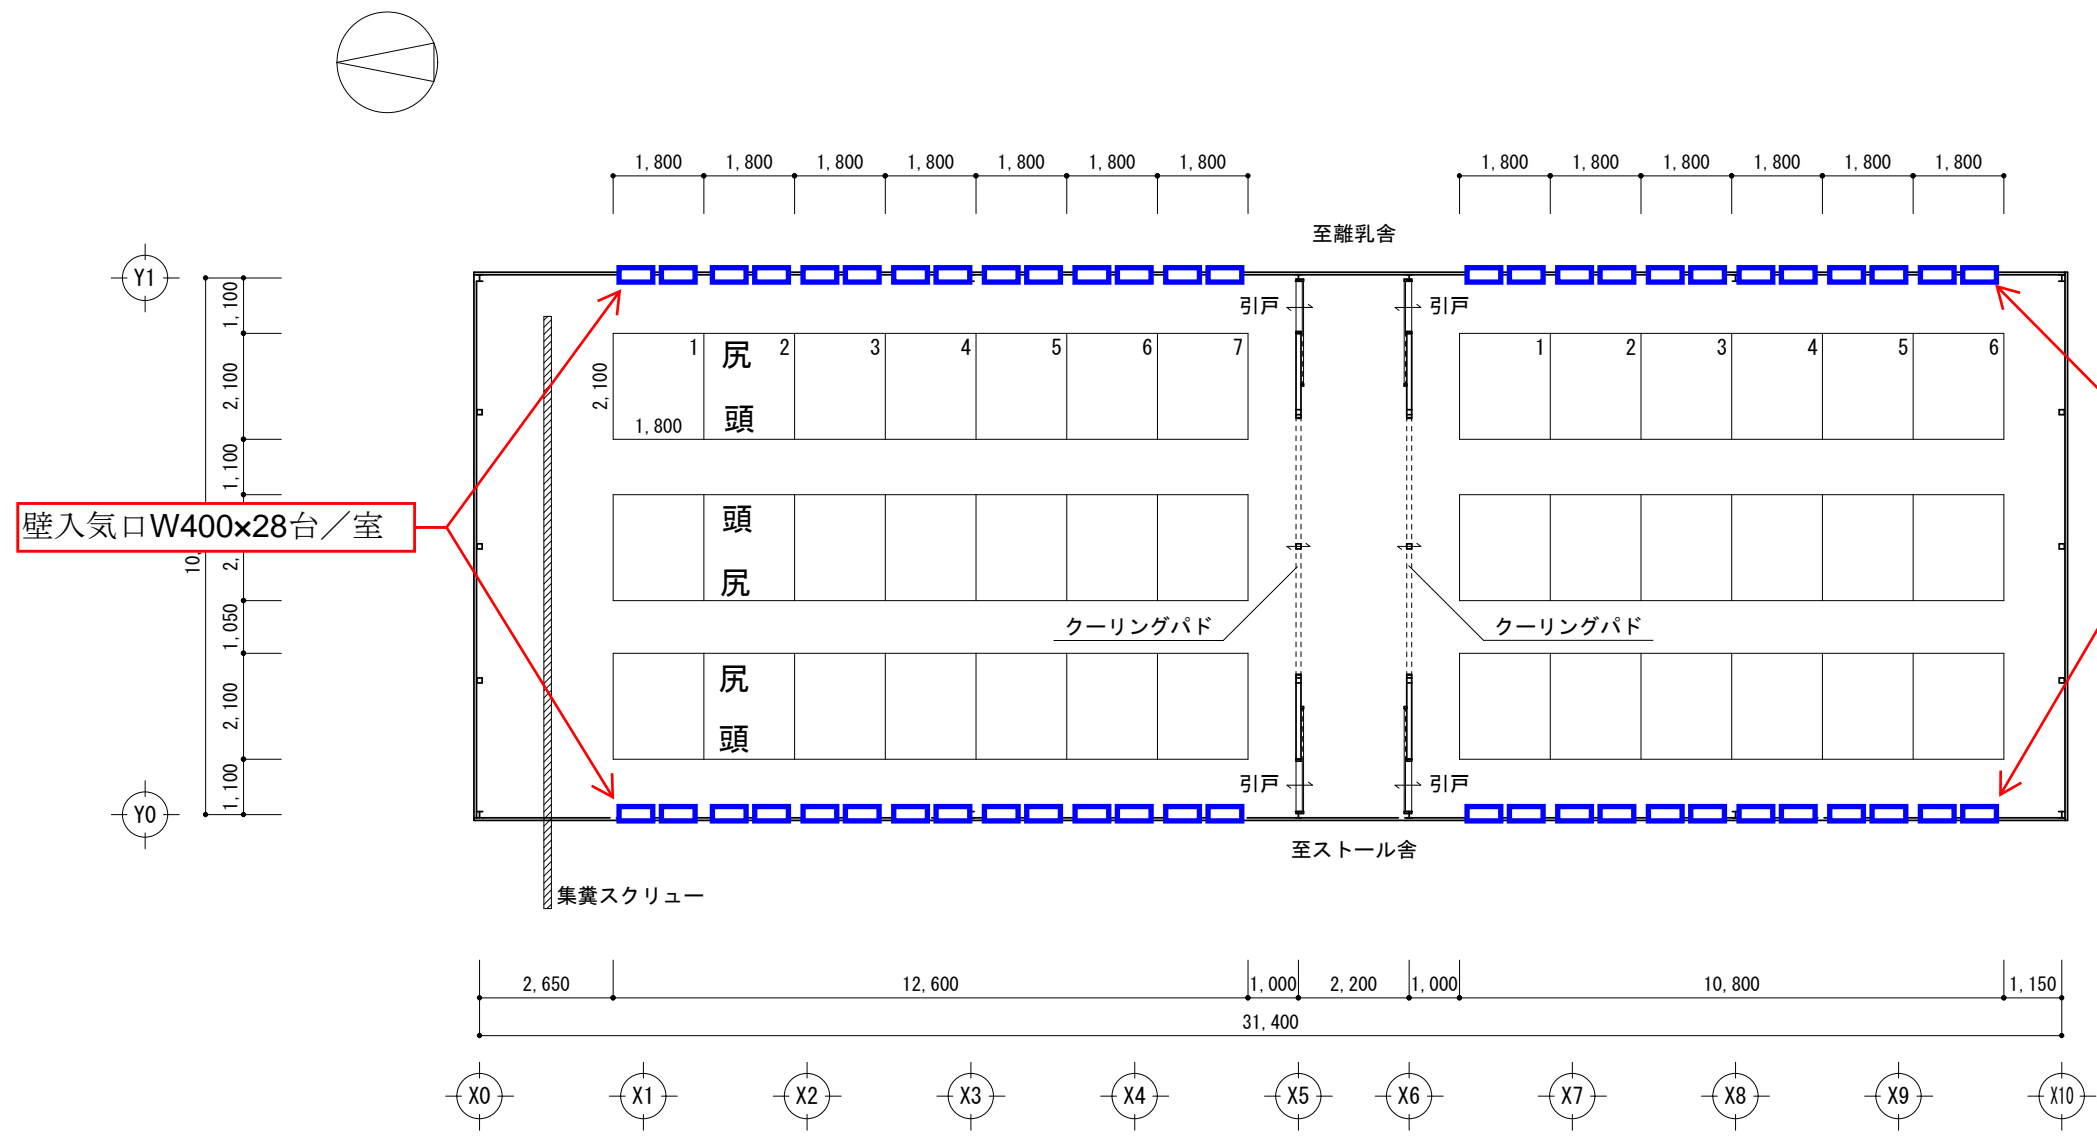

壁入気口W400×24台/室



壁入気口W400×28台/室

分娩舎 平面図 S:1/150

31.4m × 10.65m = 334.41㎡