


- 主な仕様
- 鉄骨造ウインドレス豚舎
  - 排気ファン：60cmファン×4台
  - 制御盤：マックファンコム
  - 暖房：大型ガスブルーダーG12（1台）
  - 全面プラスチックスノコ
  - 糞尿混合ピット
  - 屋根材質：スレート
  - 天井材質：片面ガルバ
  - 給餌器：マシンガン6台/室
  - 給水器：ドリカップ6個/室
  - 天井入気口：C2000×6個/室
  - 壁入気口：6個/室
  - 内部柵なし大群飼育

離乳舎 平面図 S:1/150

27.75m × 11.3m = 313.58㎡

主な仕様

- 鉄骨造ウインドレス豚舎
- 排気ファン：1mファン×3台／室
- 制御盤：マックファンコム
- 全面プラスチックノコ
- スクレーパーピット3列
- 屋根材質：スレート
- 天井材質：片面ガルバ
- 天井入気口：C2000×6個／室

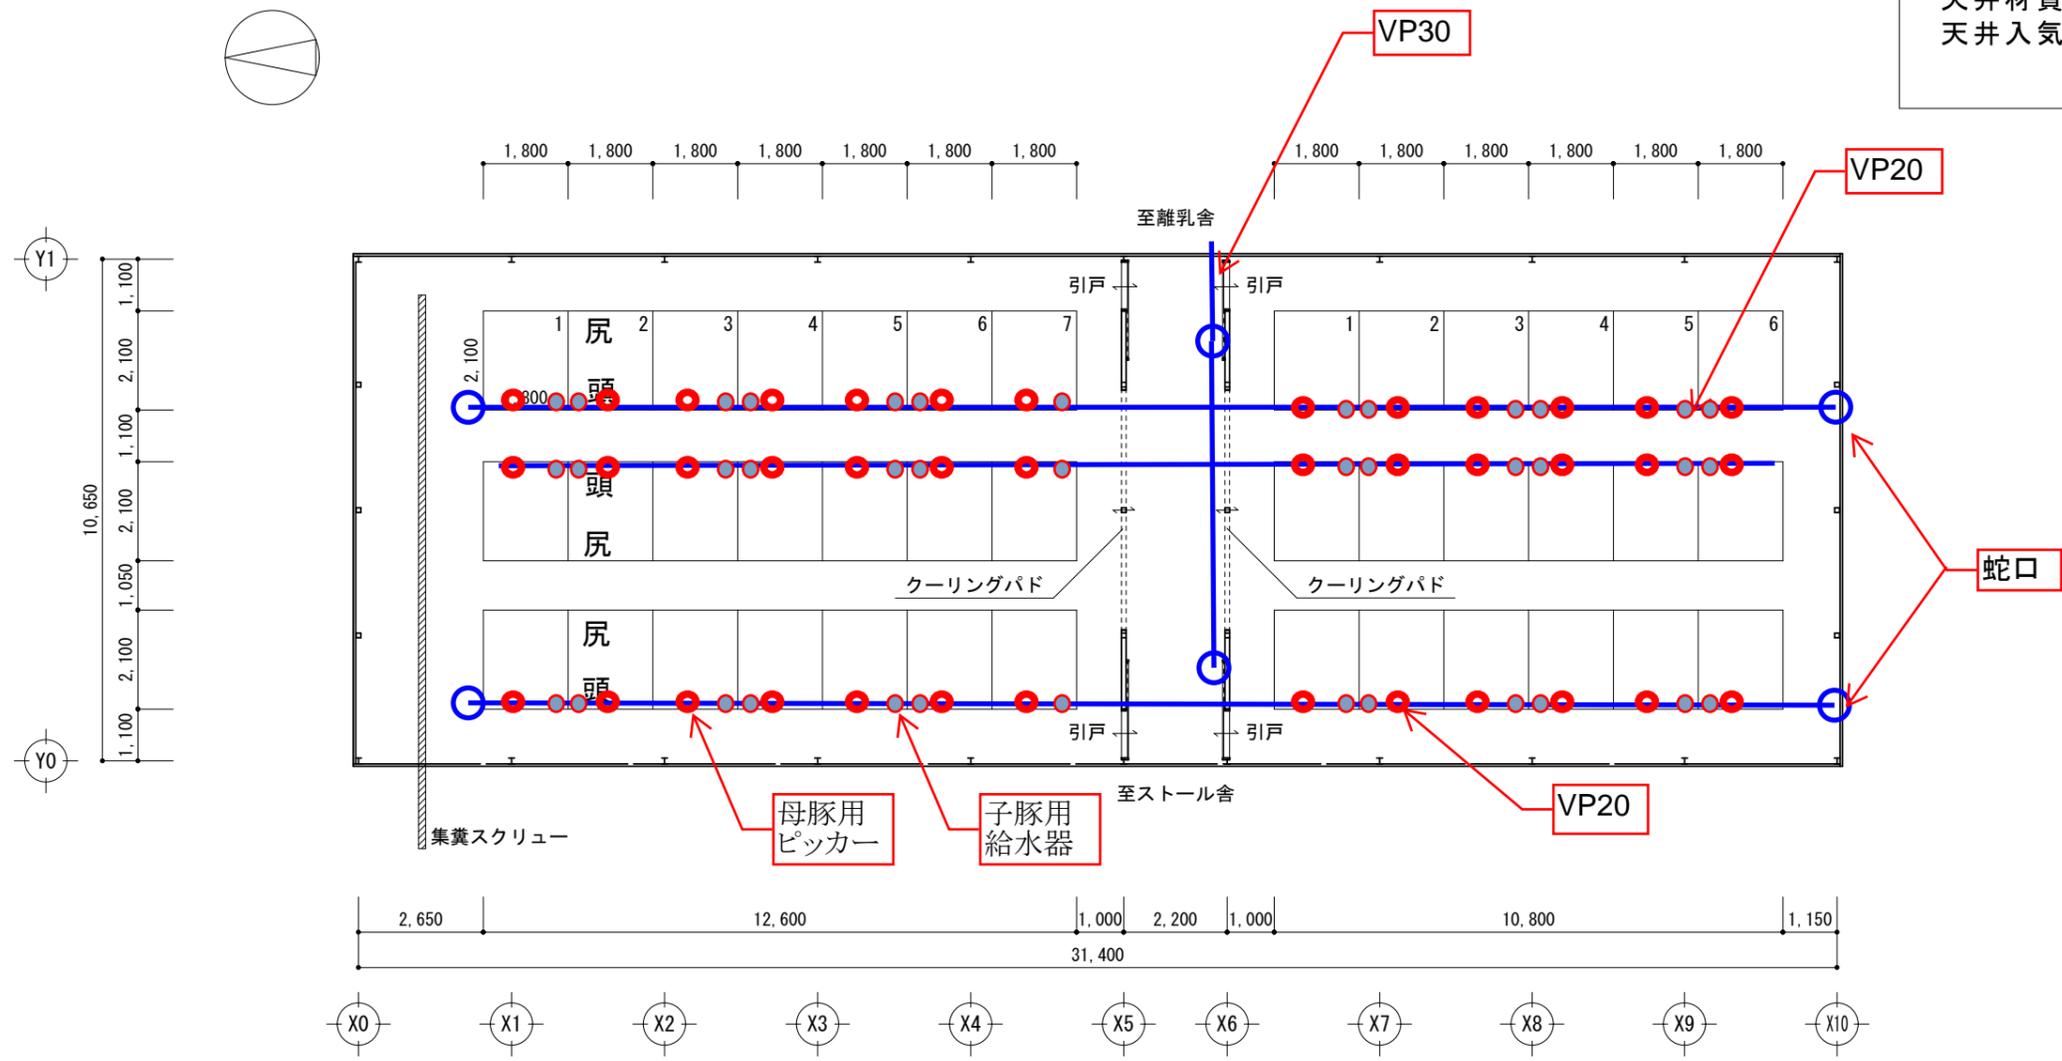


分娩舎 平面図 S:1/150

31.4m × 10.65m = 334.41㎡

主な仕様


- 鉄骨造セミウインドレス豚舎
- 部分コンクリートスノコ
- スクレーパーピット2列
- 屋根材質：断熱ガルバ
- 天井：なし
- 排気ファン：1mファン×5台
- 順送ファン：6台
- ストールサイズ：650×2000
- 飼槽：兩楯式

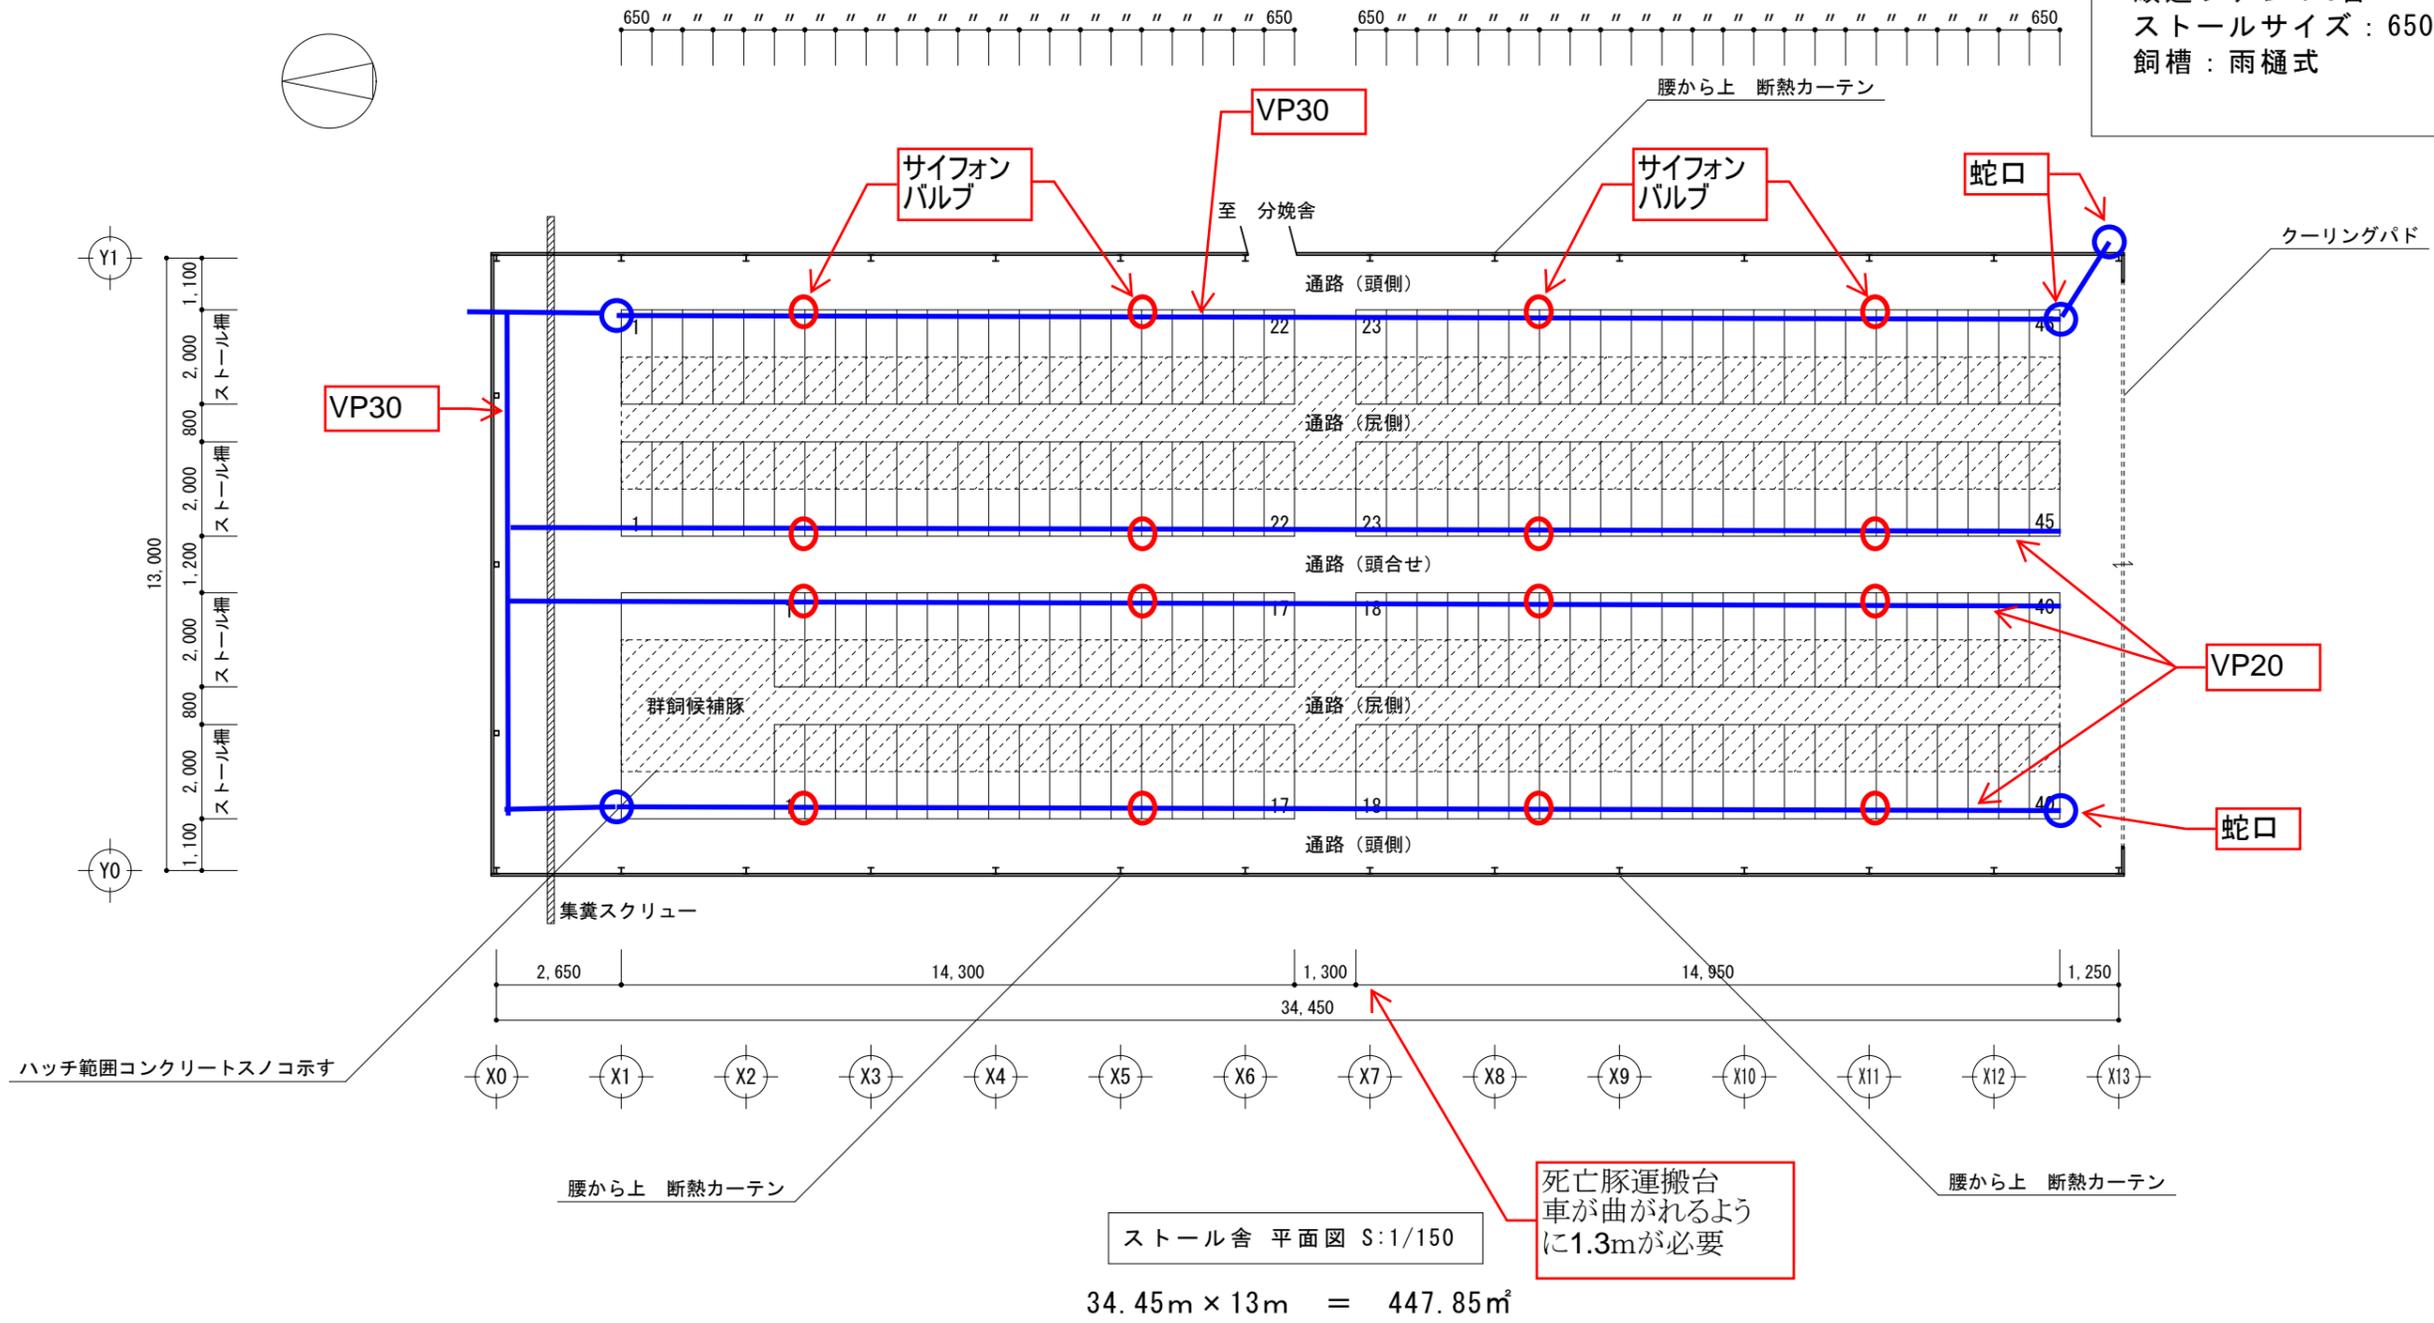

主な仕様（1棟当たり）

鉄骨造セミウインドレス豚舎  
 部分コンクリートスノコ  
 スクレーパーピット4列  
 屋根材質：断熱ガルバ

天井：なし  
 排気ファン：1mファン  
 順送ファン：2台/室  
 サイド：腰から上 断熱カーテン

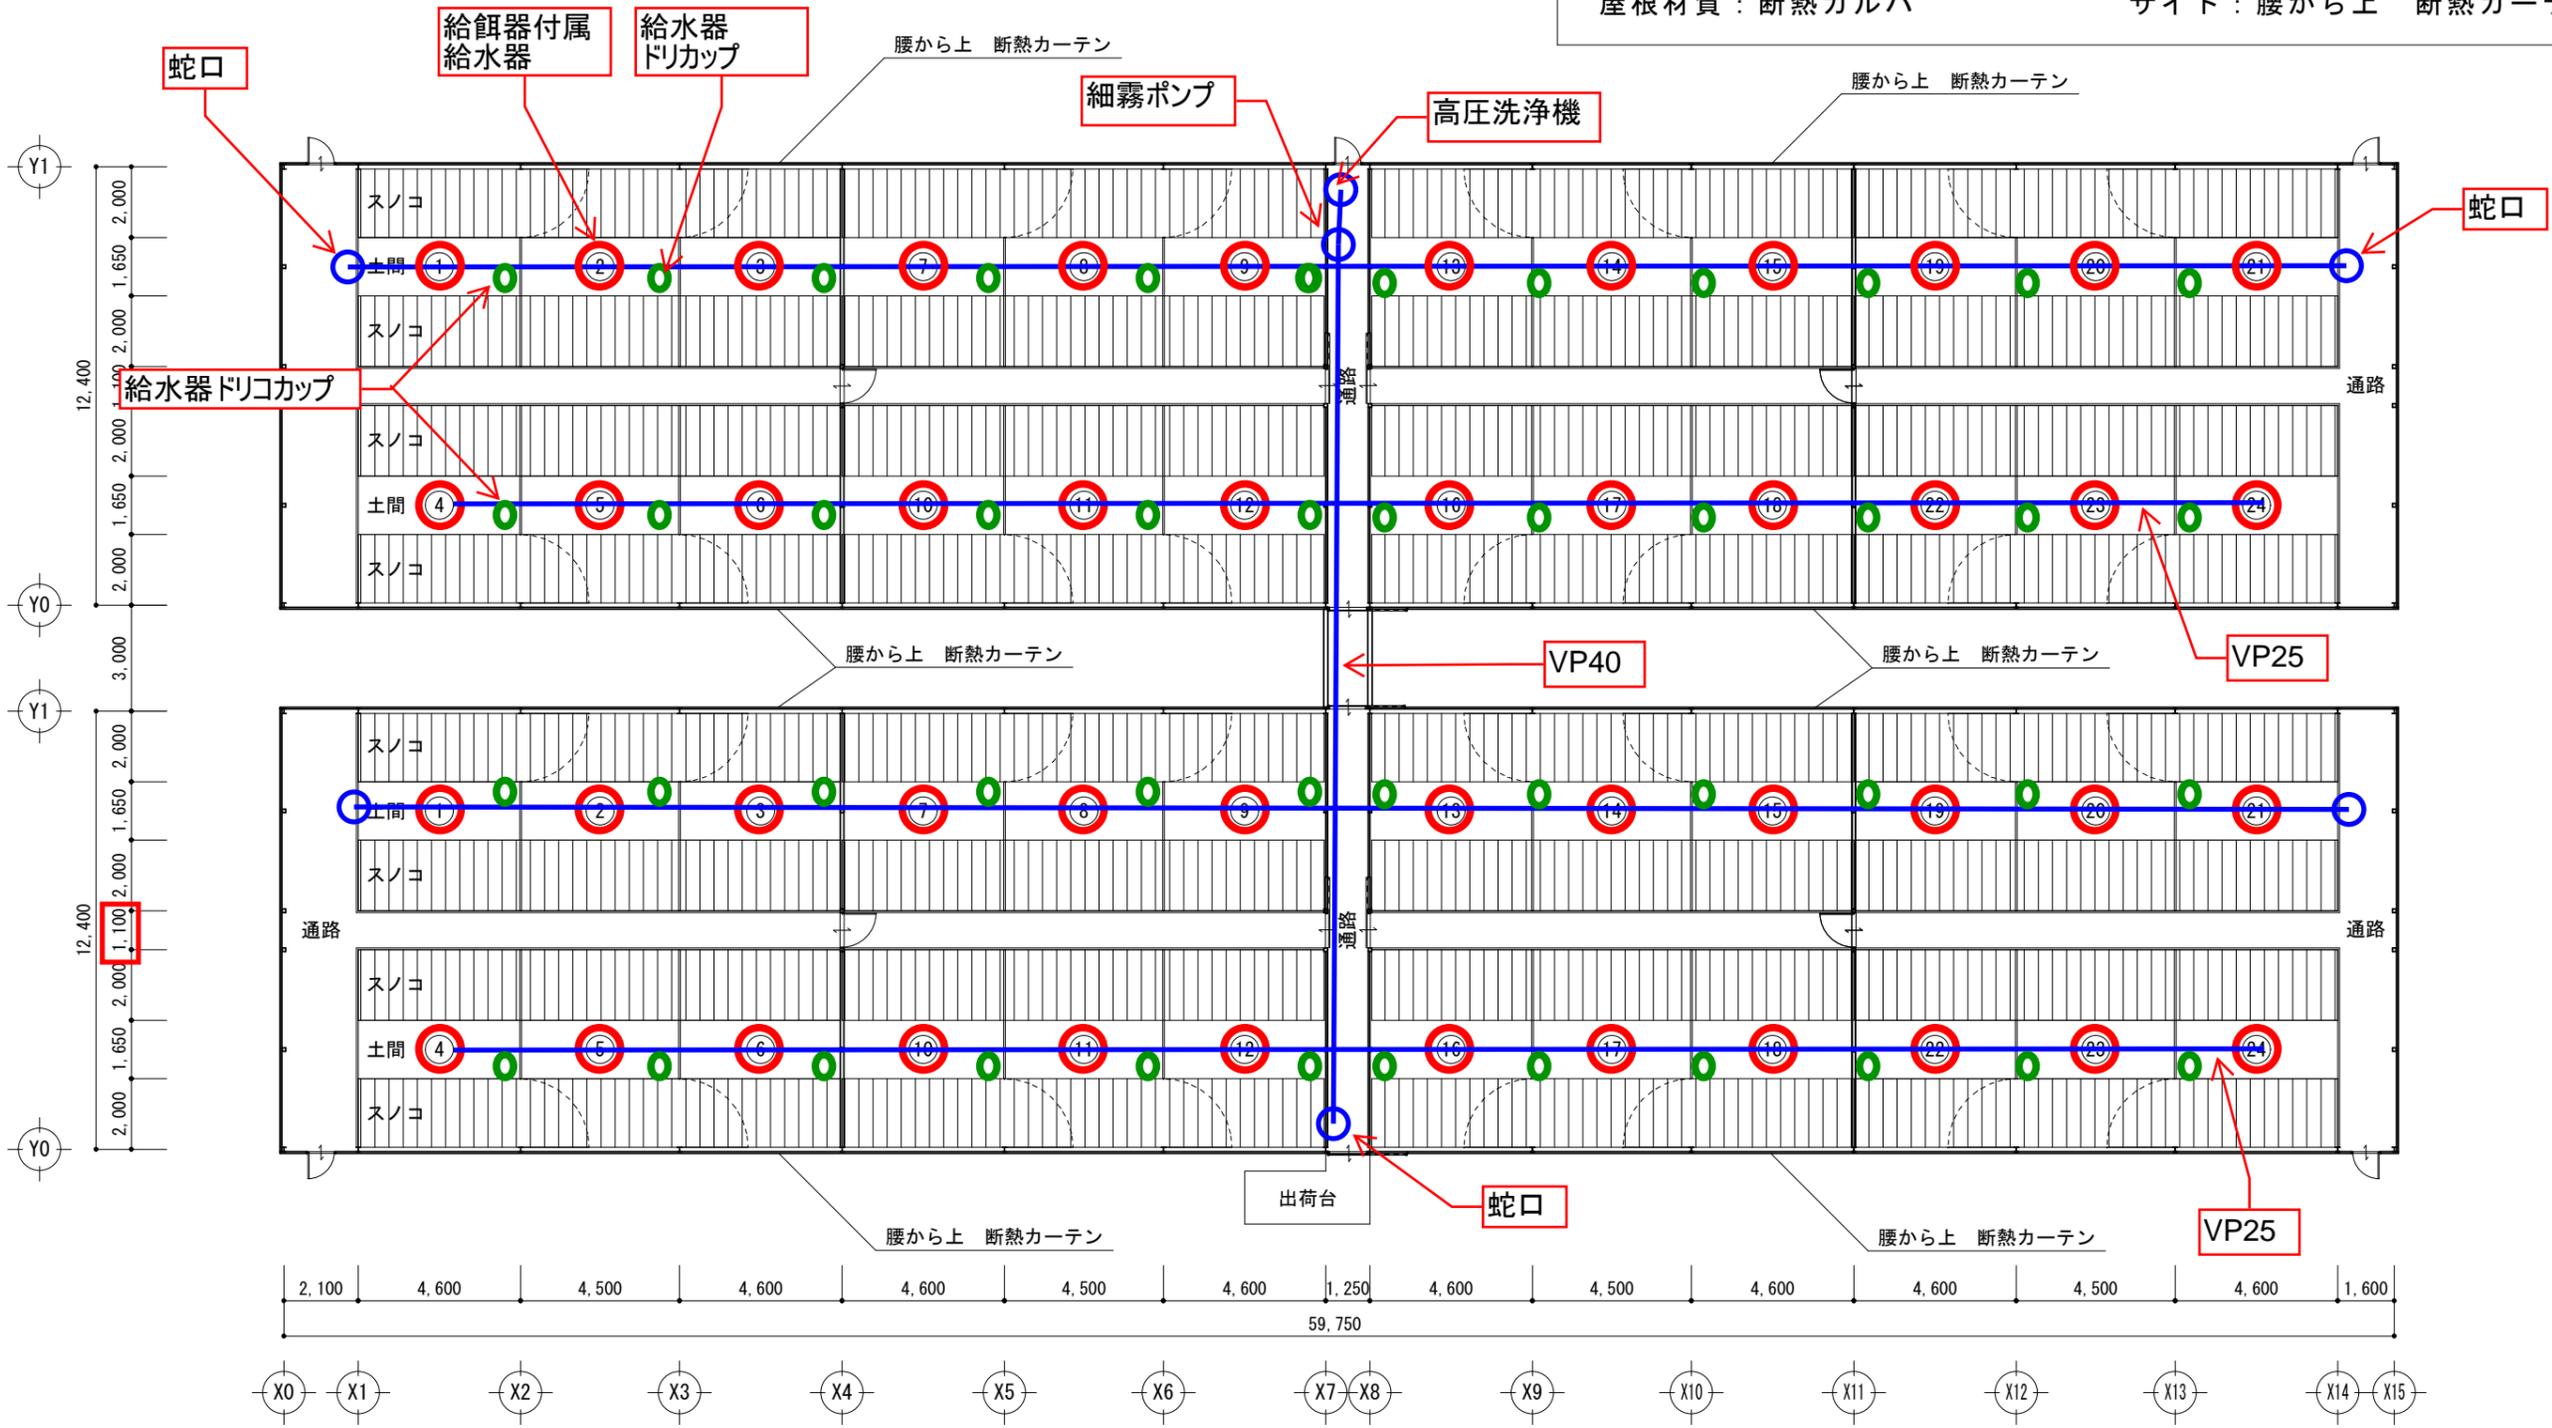

肥育舎 平面図 S:1/200

1棟面積：12.4 × 59.75 = 740.9㎡ 豚舎間通路：1.25 × 3 = 3.75㎡ 合計面積：1,488.55㎡