



ストール舎 平面図 S: 1/150

特記事項
各詳細は施工図による
各畜産設備は畜産機器メーカーと打合にて施工する
糞・尿処理の寸法は除糞機器メーカーと打合にて施工する




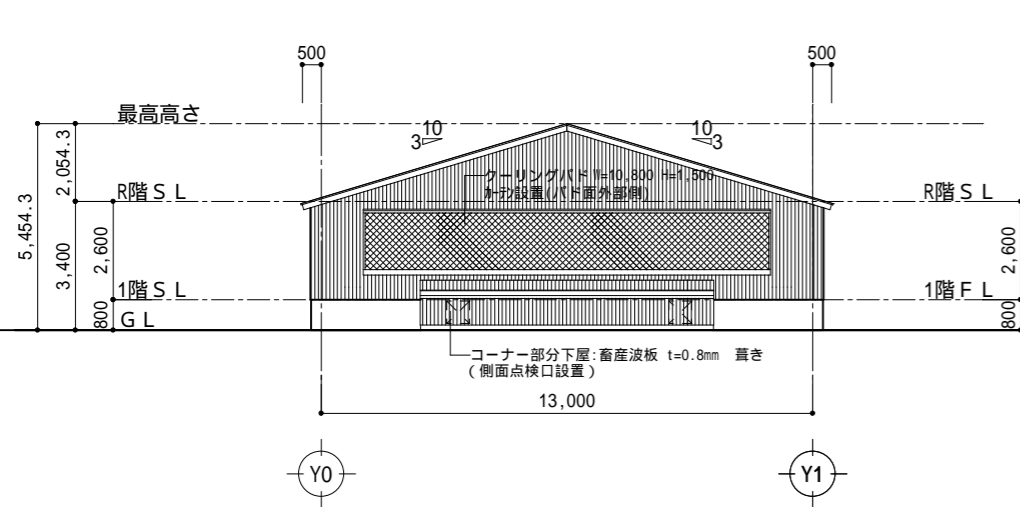


南側 立面図 S:1/200

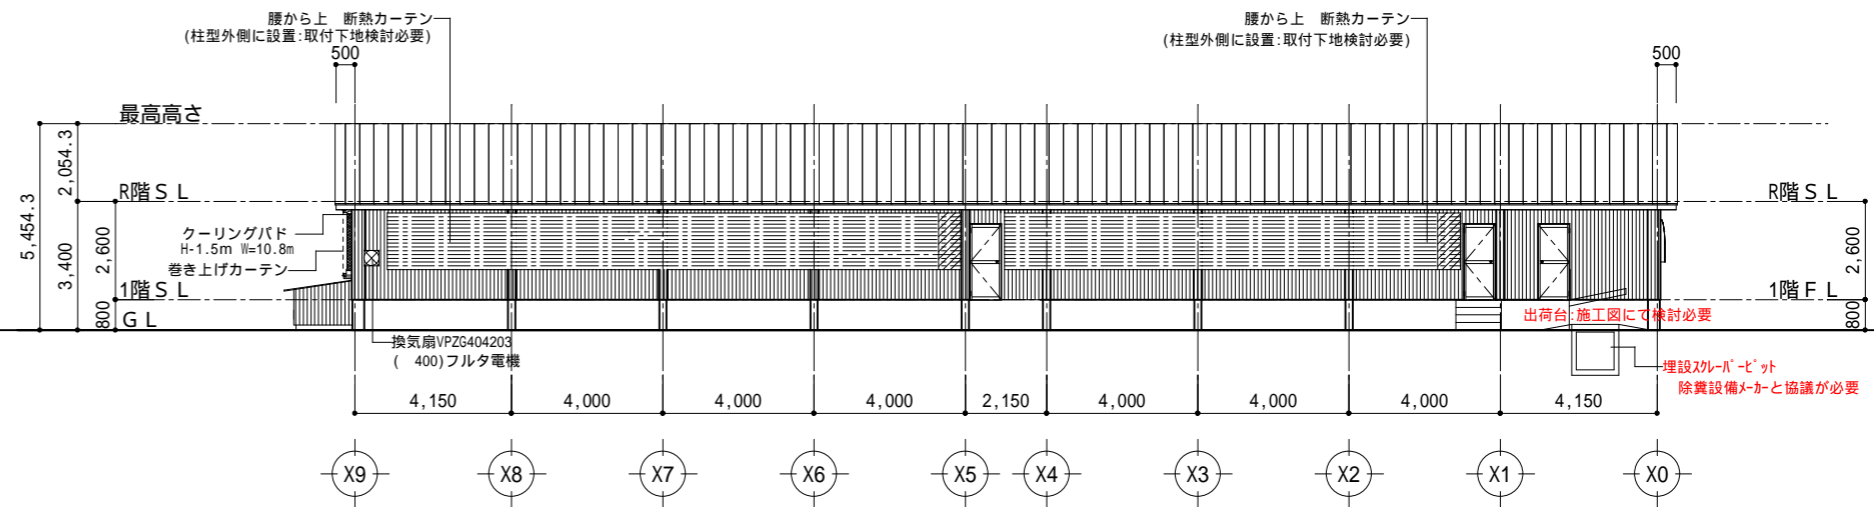

東側 立面図 S:1/200

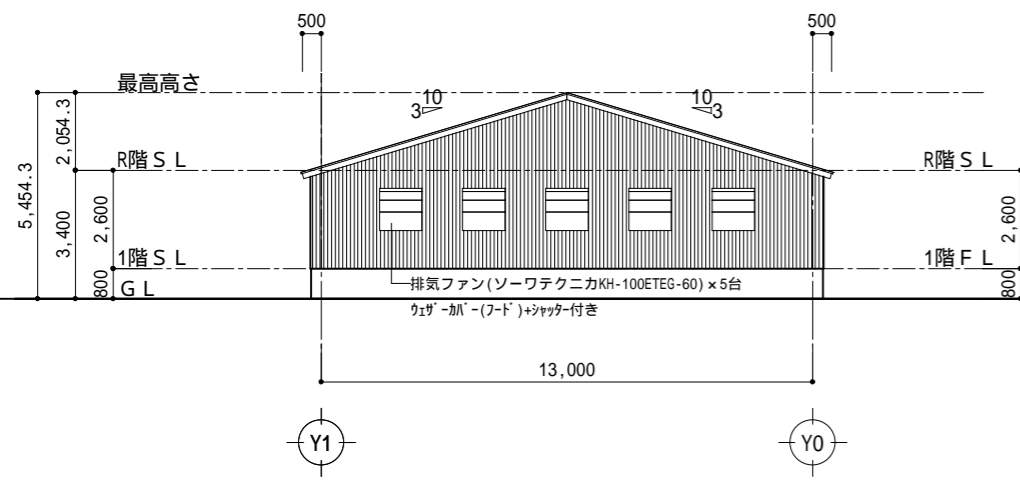


北側 立面図 S:1/200

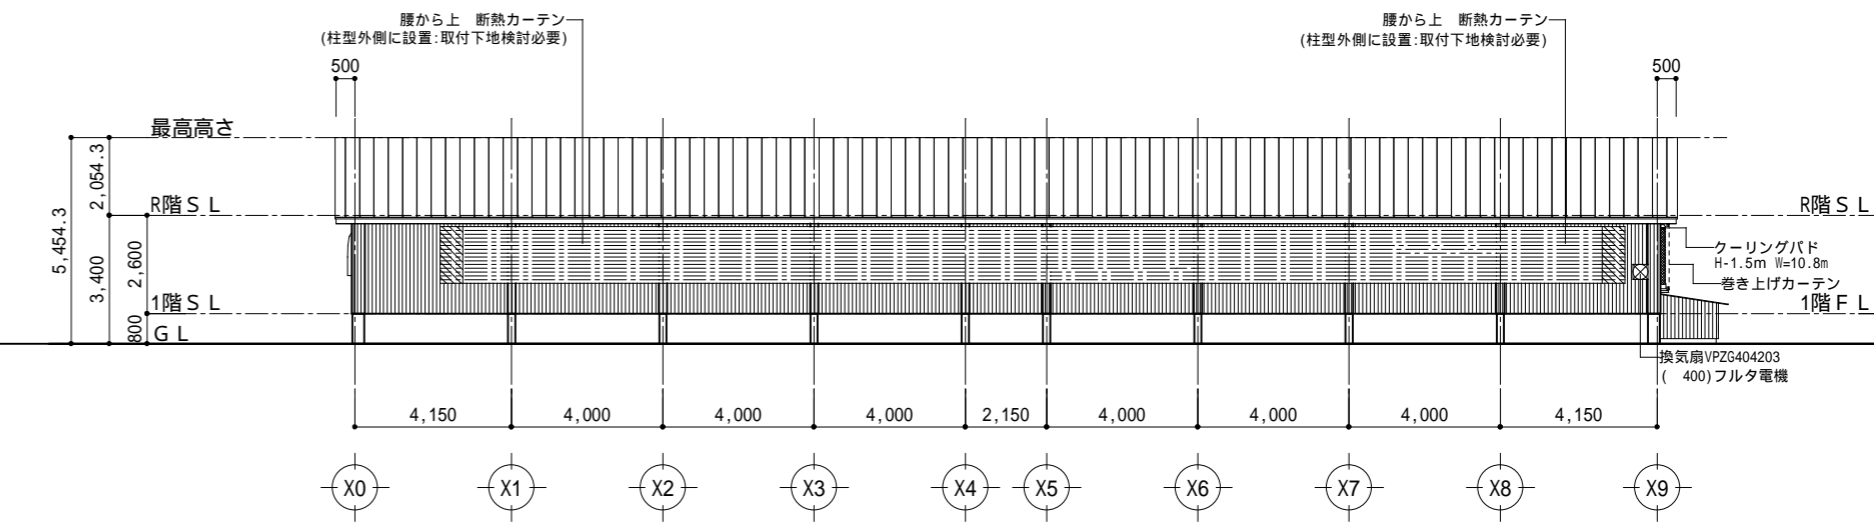


西側 立面図 S:1/200

A-A' 断面

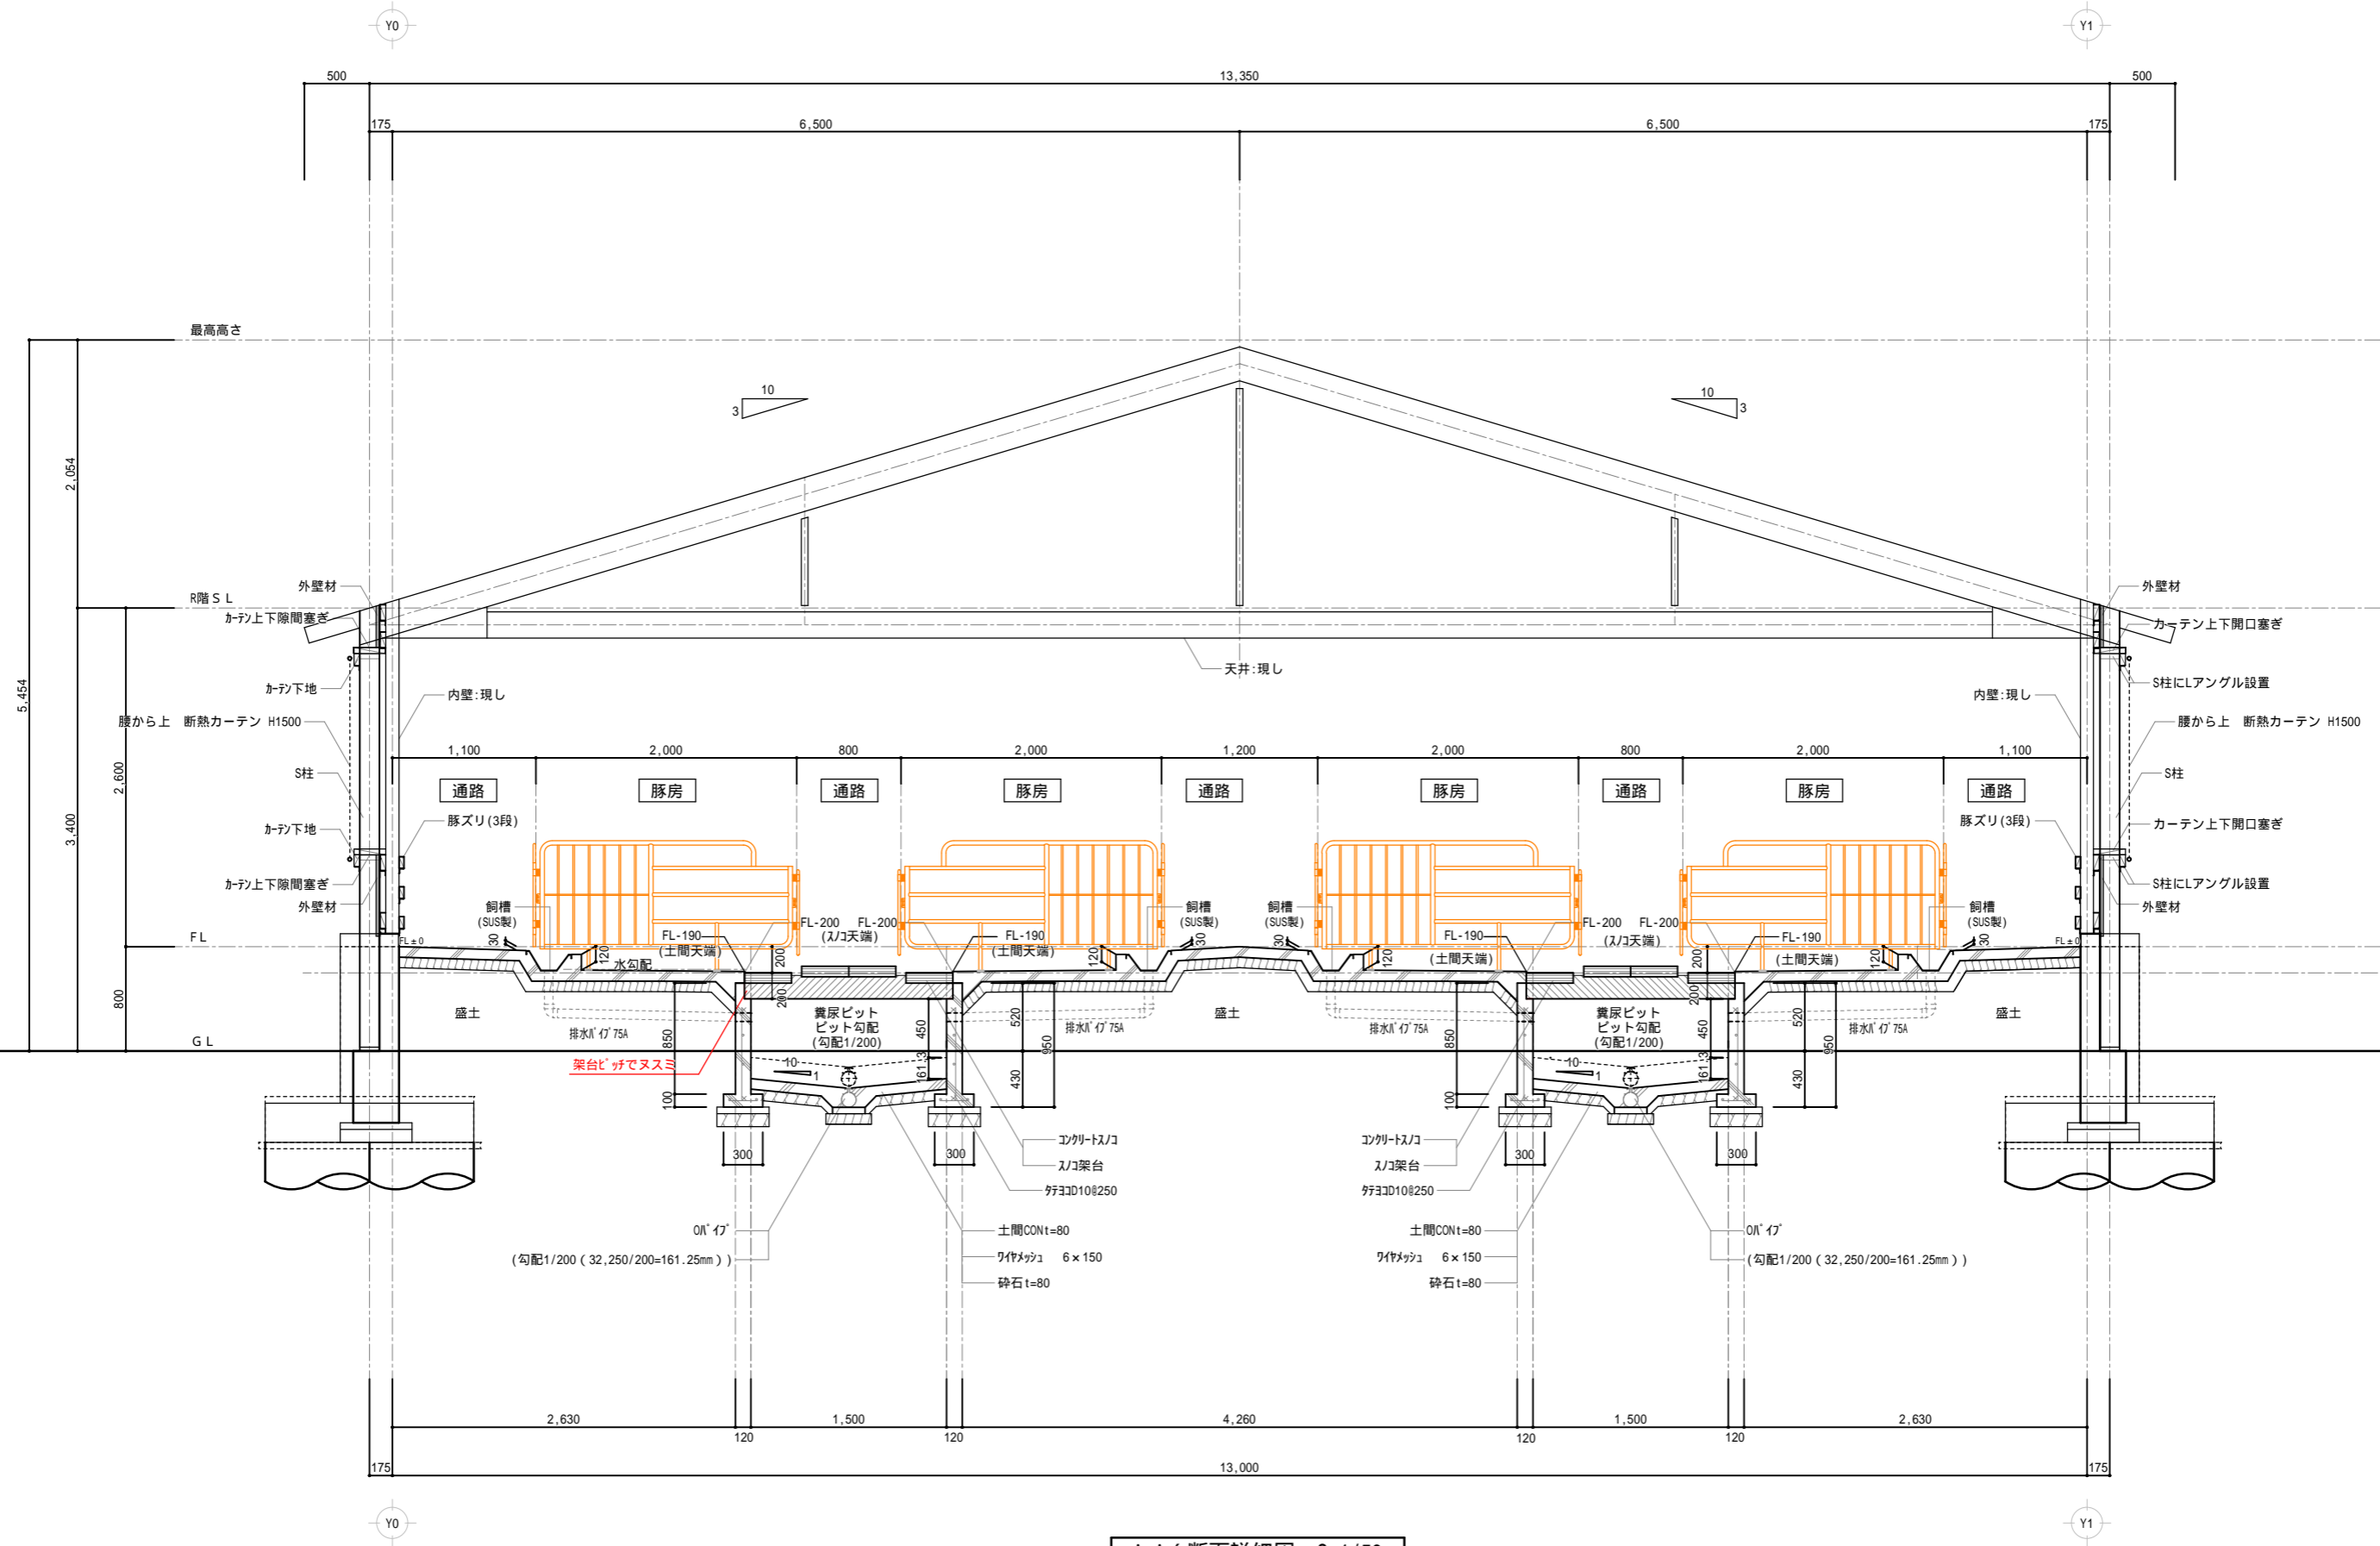

A-A' 断面詳細図 S=1/50


B-B' 断面

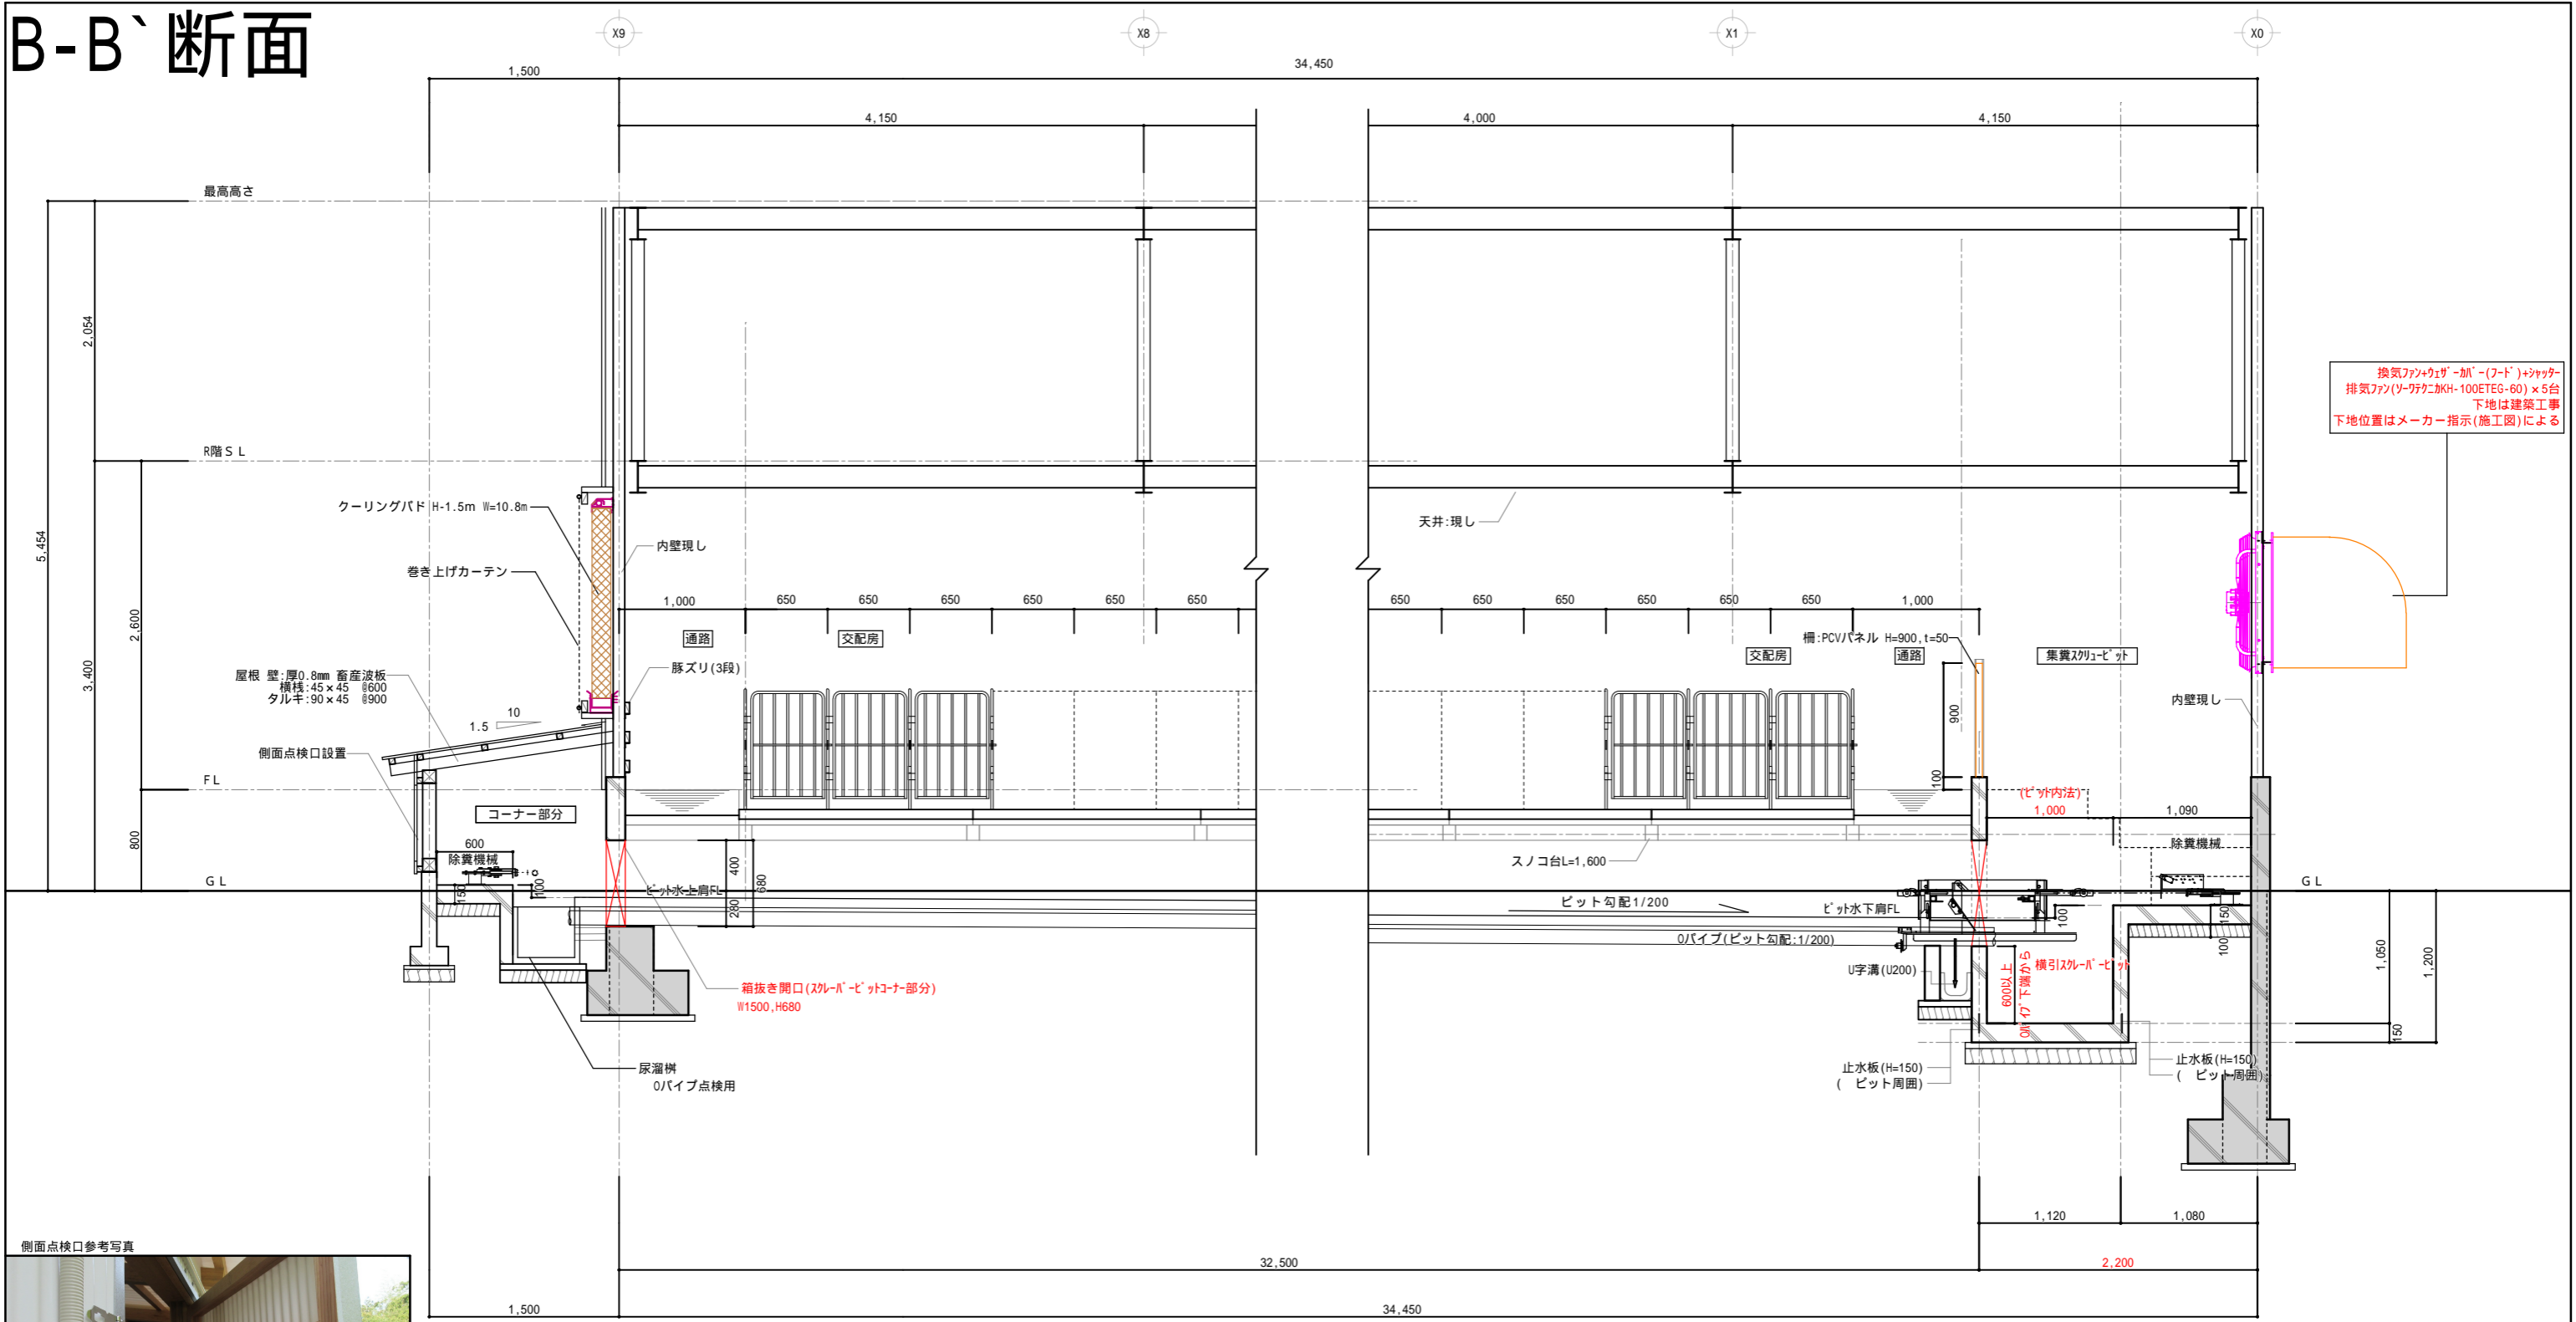


換気ファン+サイダー(フード)+シャッター
排気ファン(サイダーがH-100TEG-60) x 5台
下地は建築工事
下地位置はメーカー指示(施工図)による



B-B' 断面詳細図 S=1/50

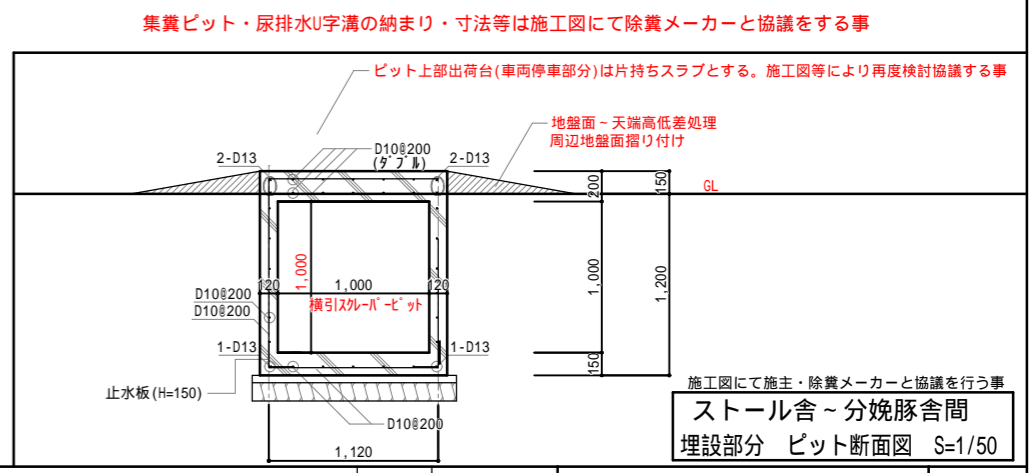


C-C' 断面

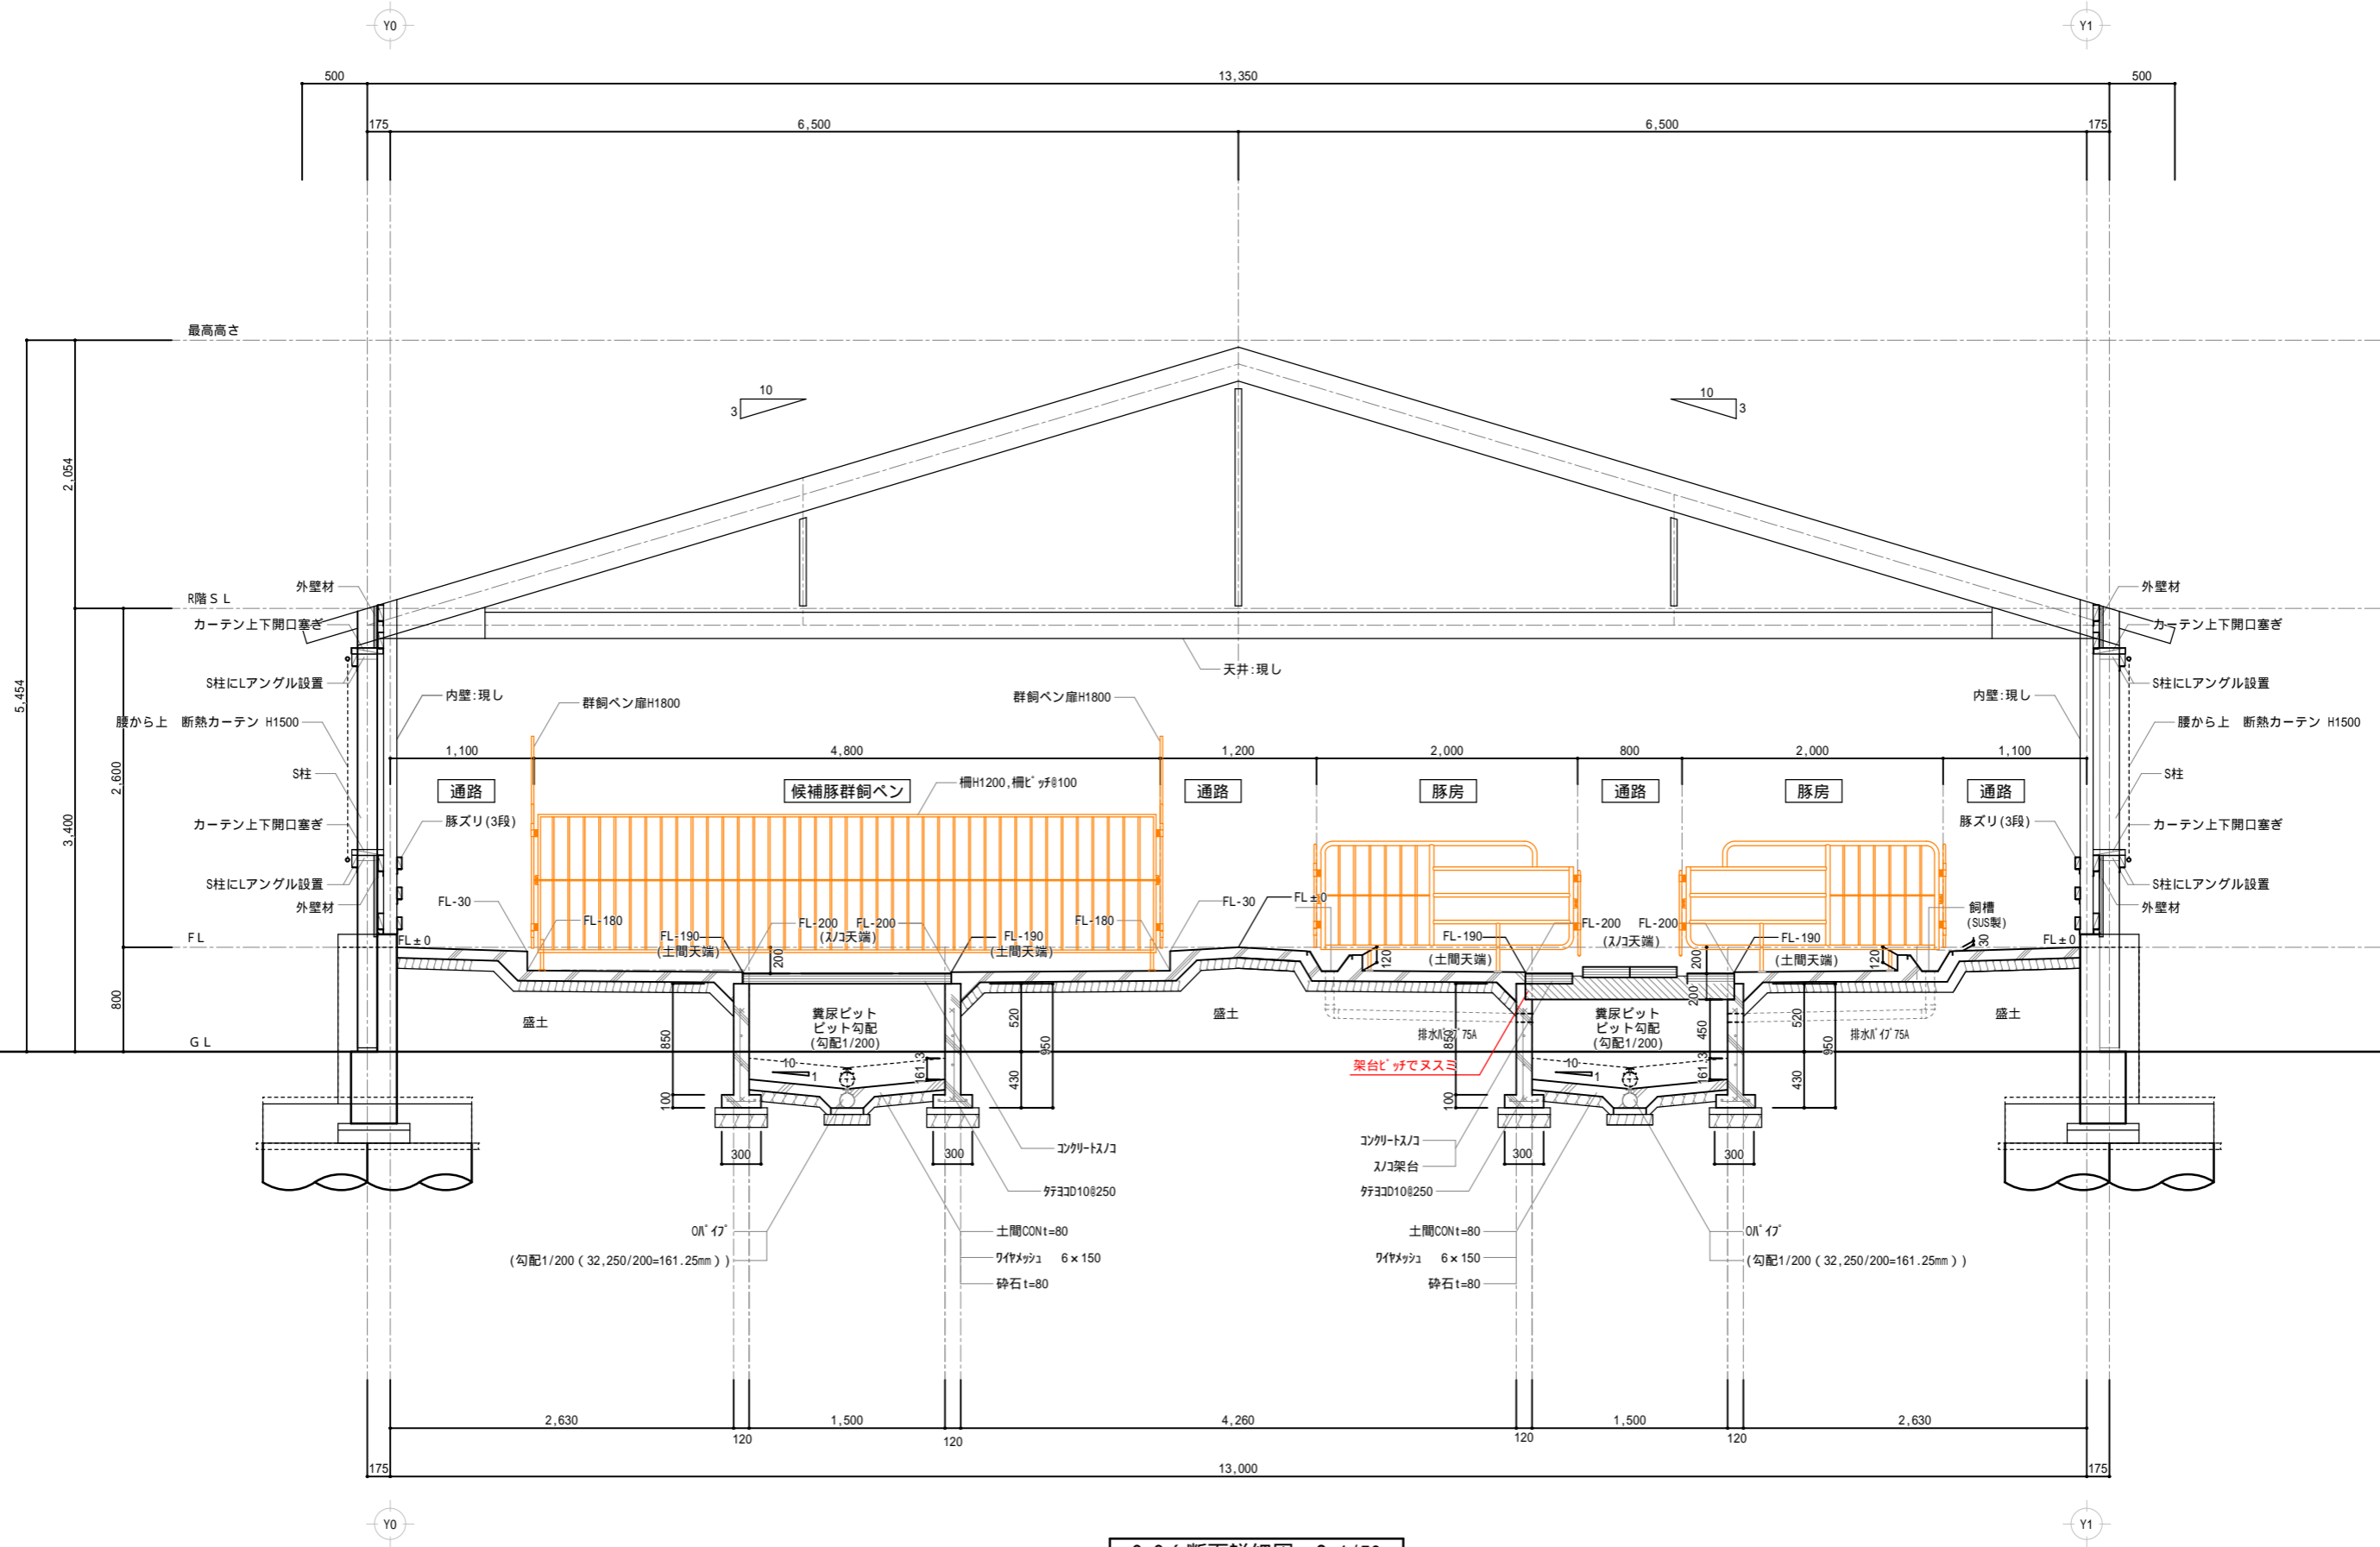

C-C' 断面詳細図 S=1/50




D-D' 断面

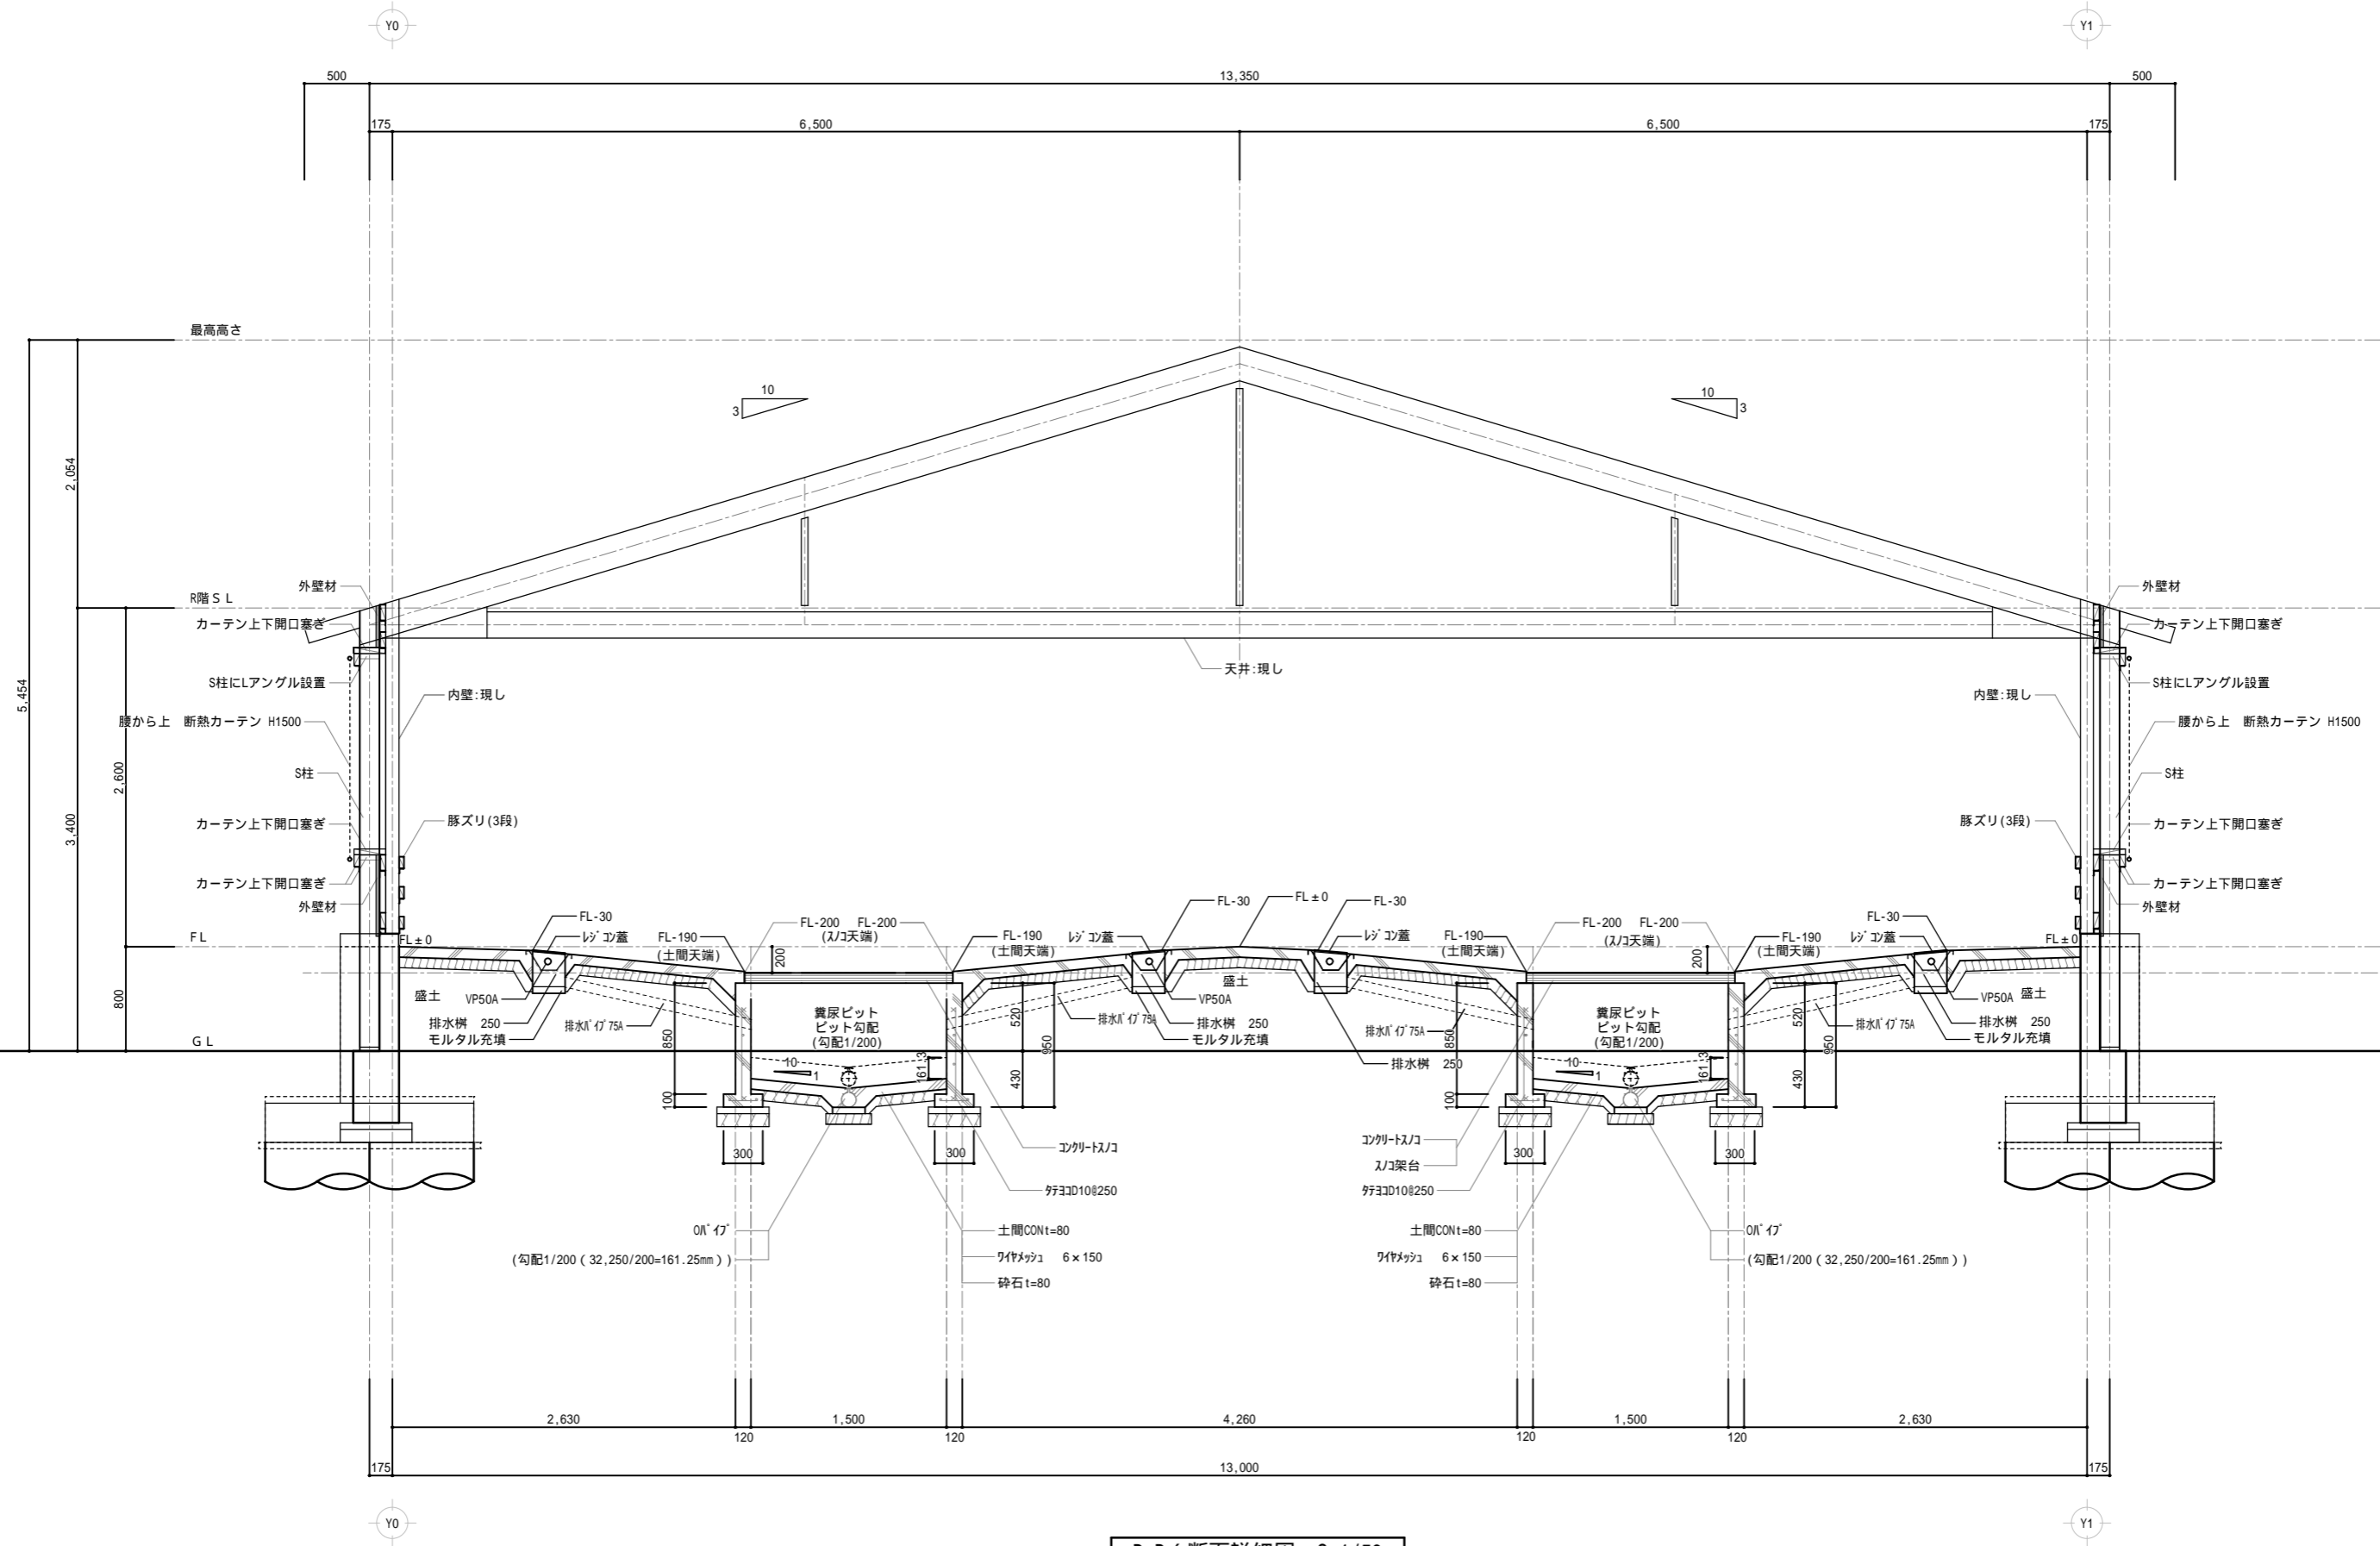


D-D' 断面詳細図 S=1/50

ピット断面

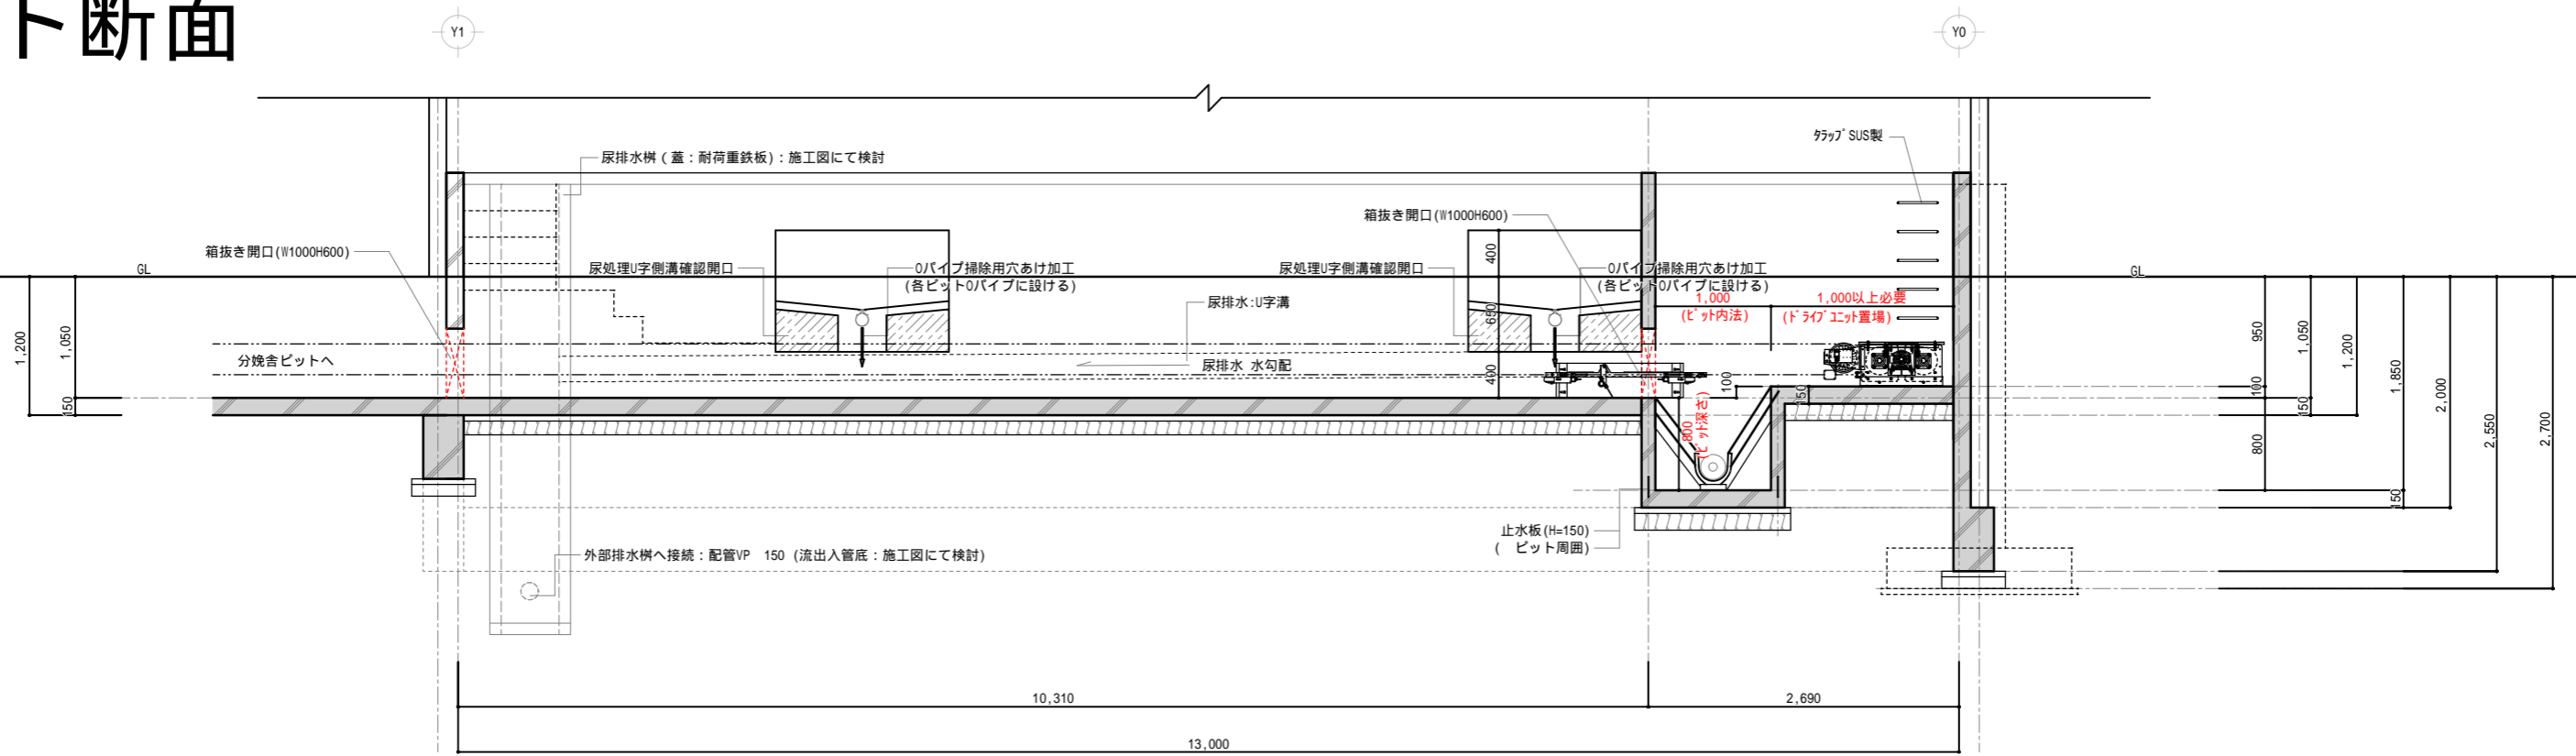

E-E' 断面詳細図 S=1/60

除糞設備の必要寸法等は施工図にて除糞メーカーと協議を行う事

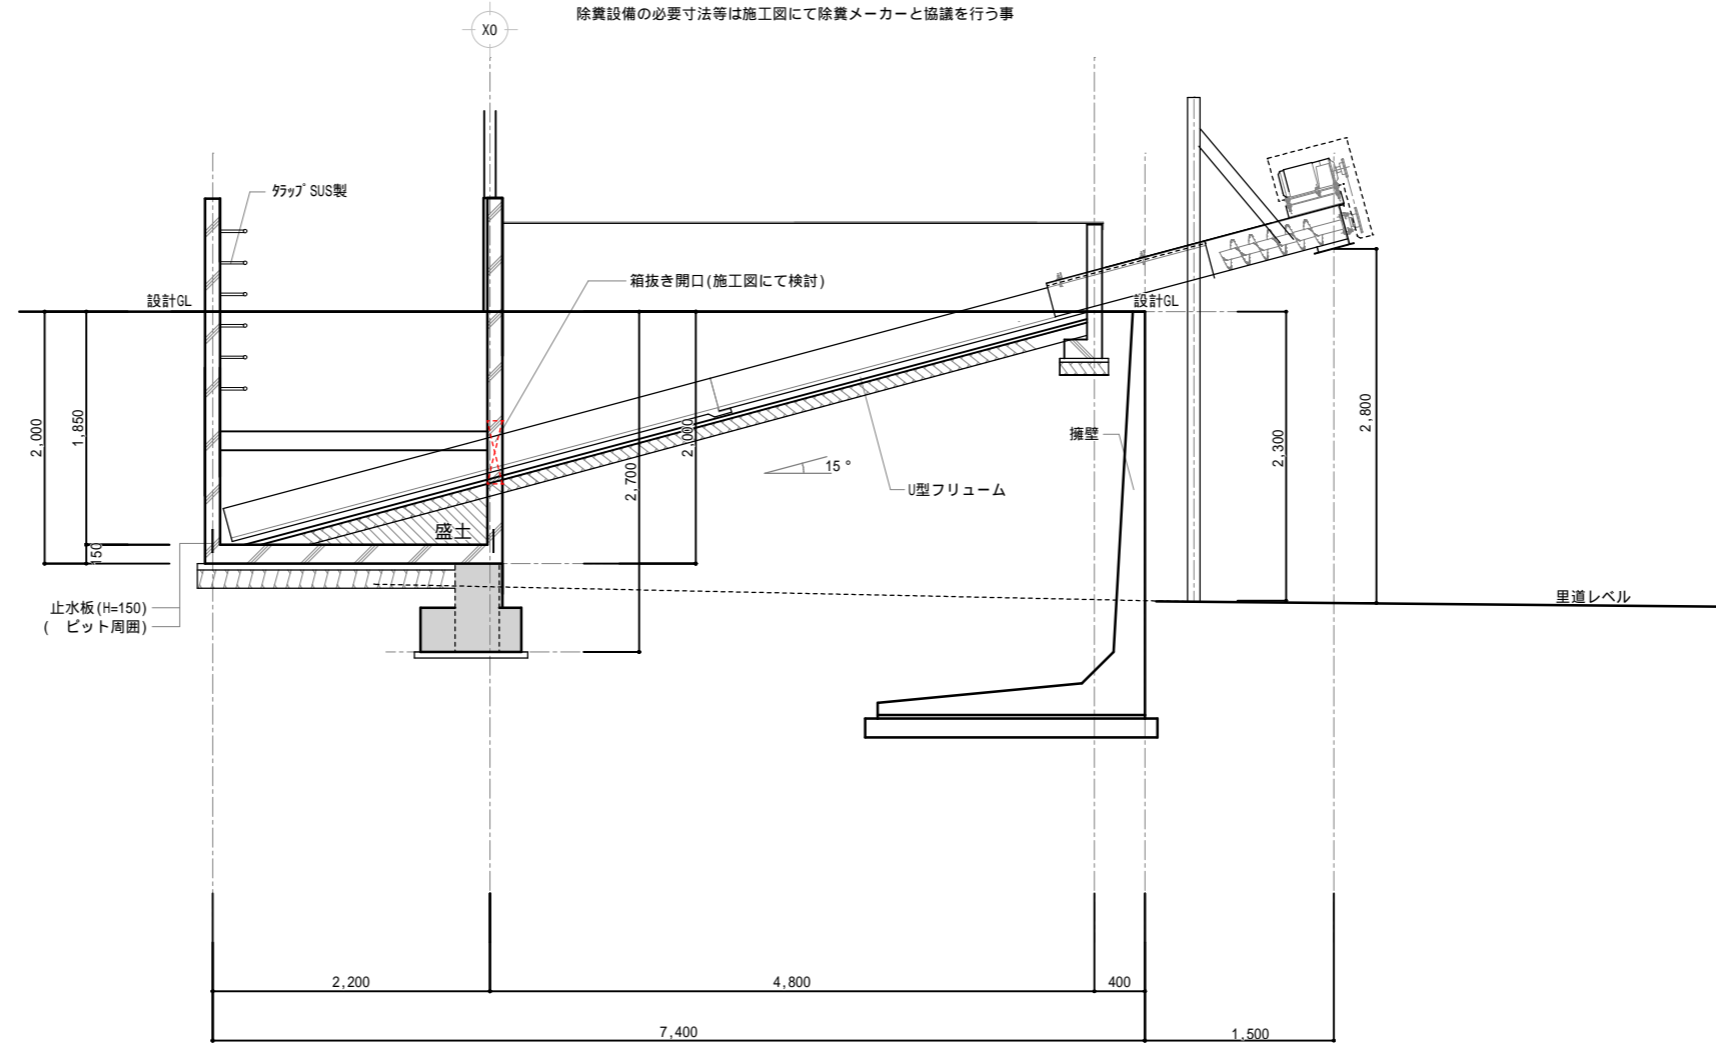

F-F' 断面詳細図 S=1/60