



離乳舎 平面図S:1/100

特記事項  
各詳細は施工図による  
各畜産設備は畜産機器メーカーと打合にて施工する

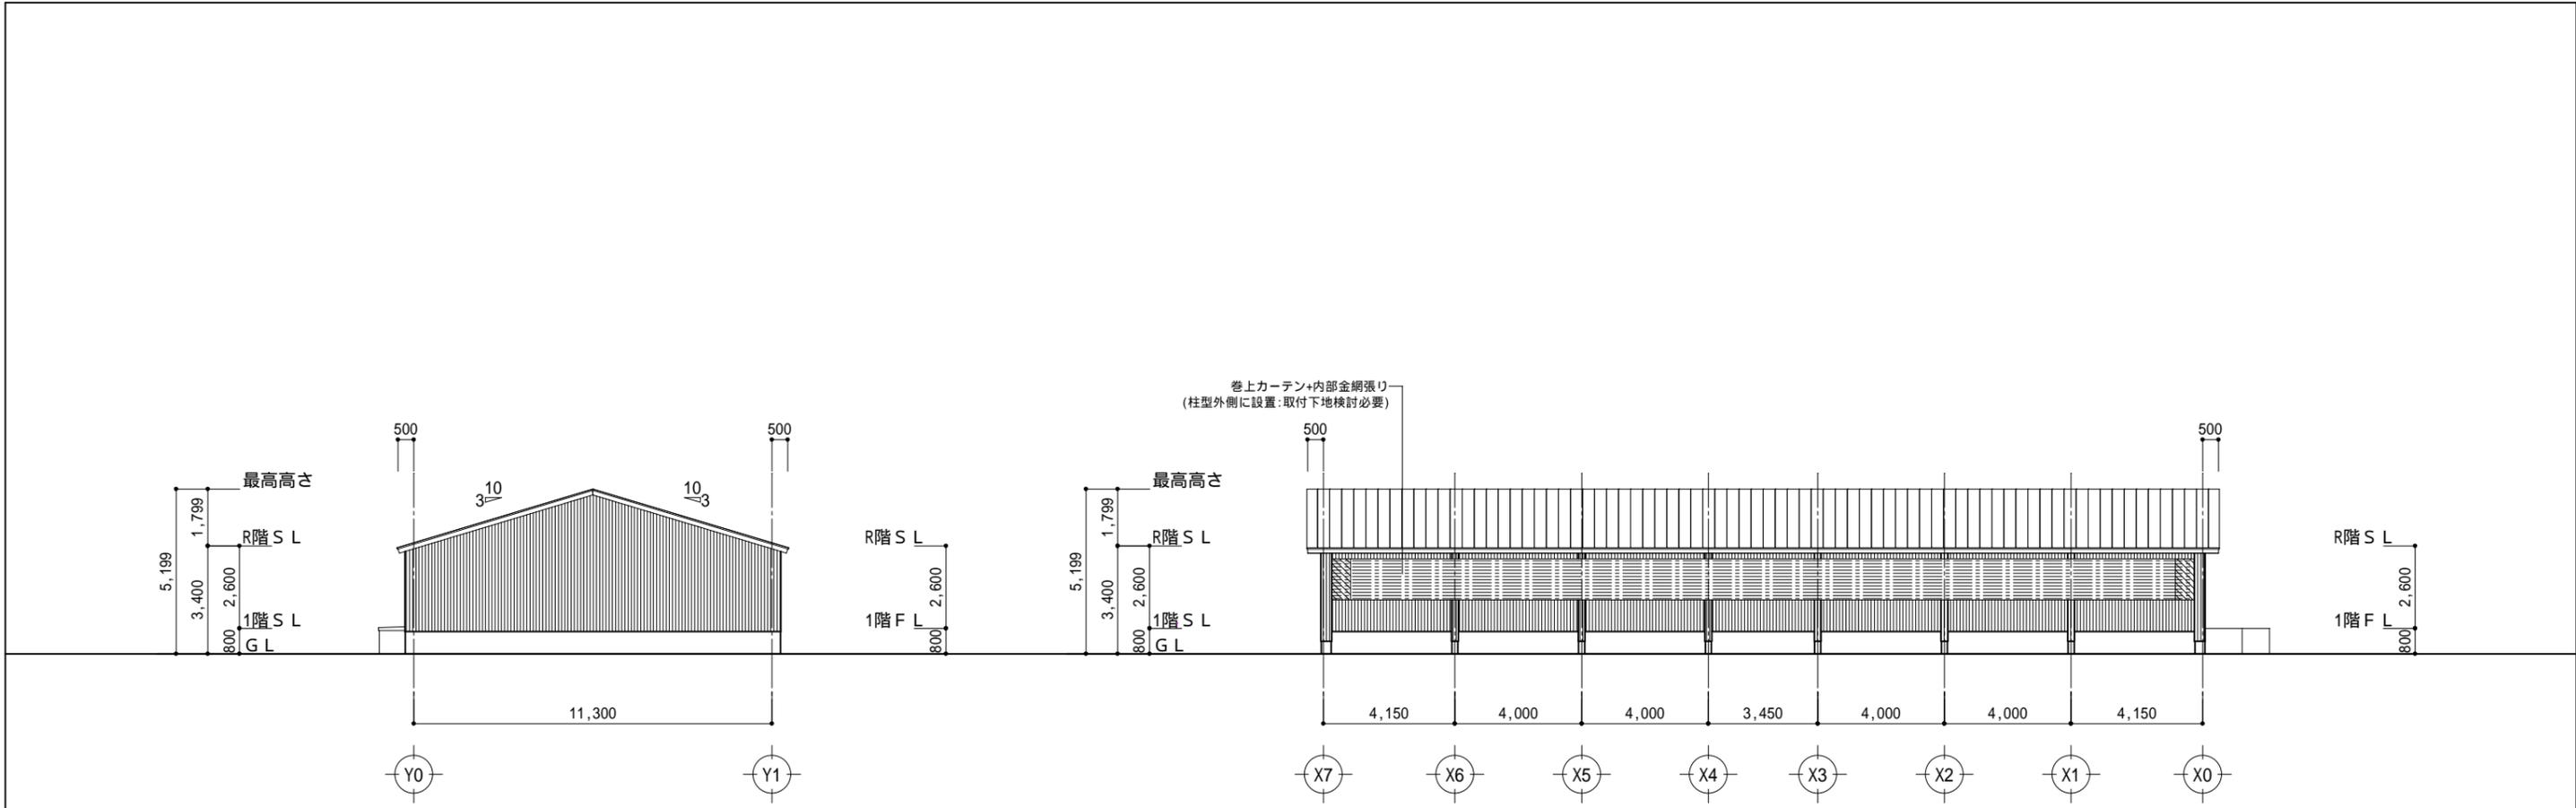


南側 立面図 S:1/200

東側 立面図 S:1/200

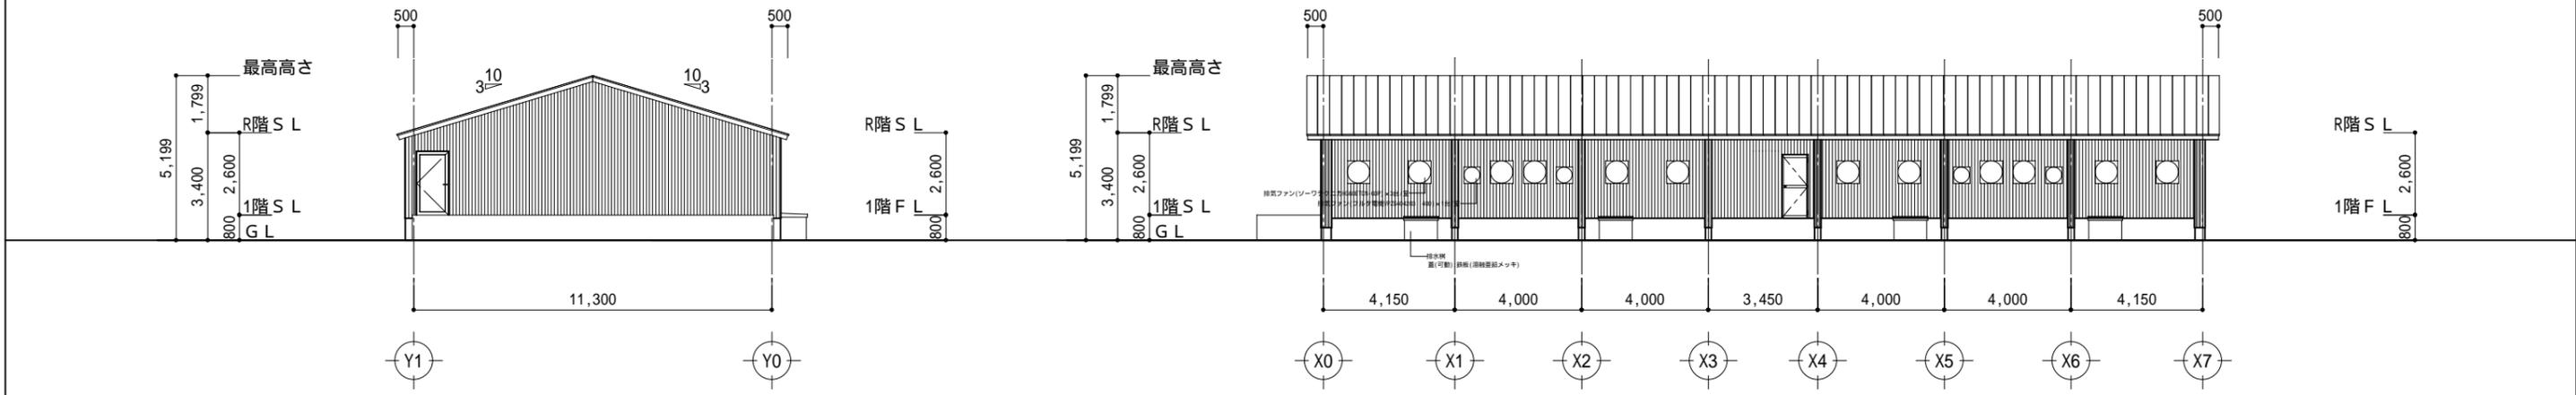

北側 立面図 S:1/200


西側 立面図 S:1/200

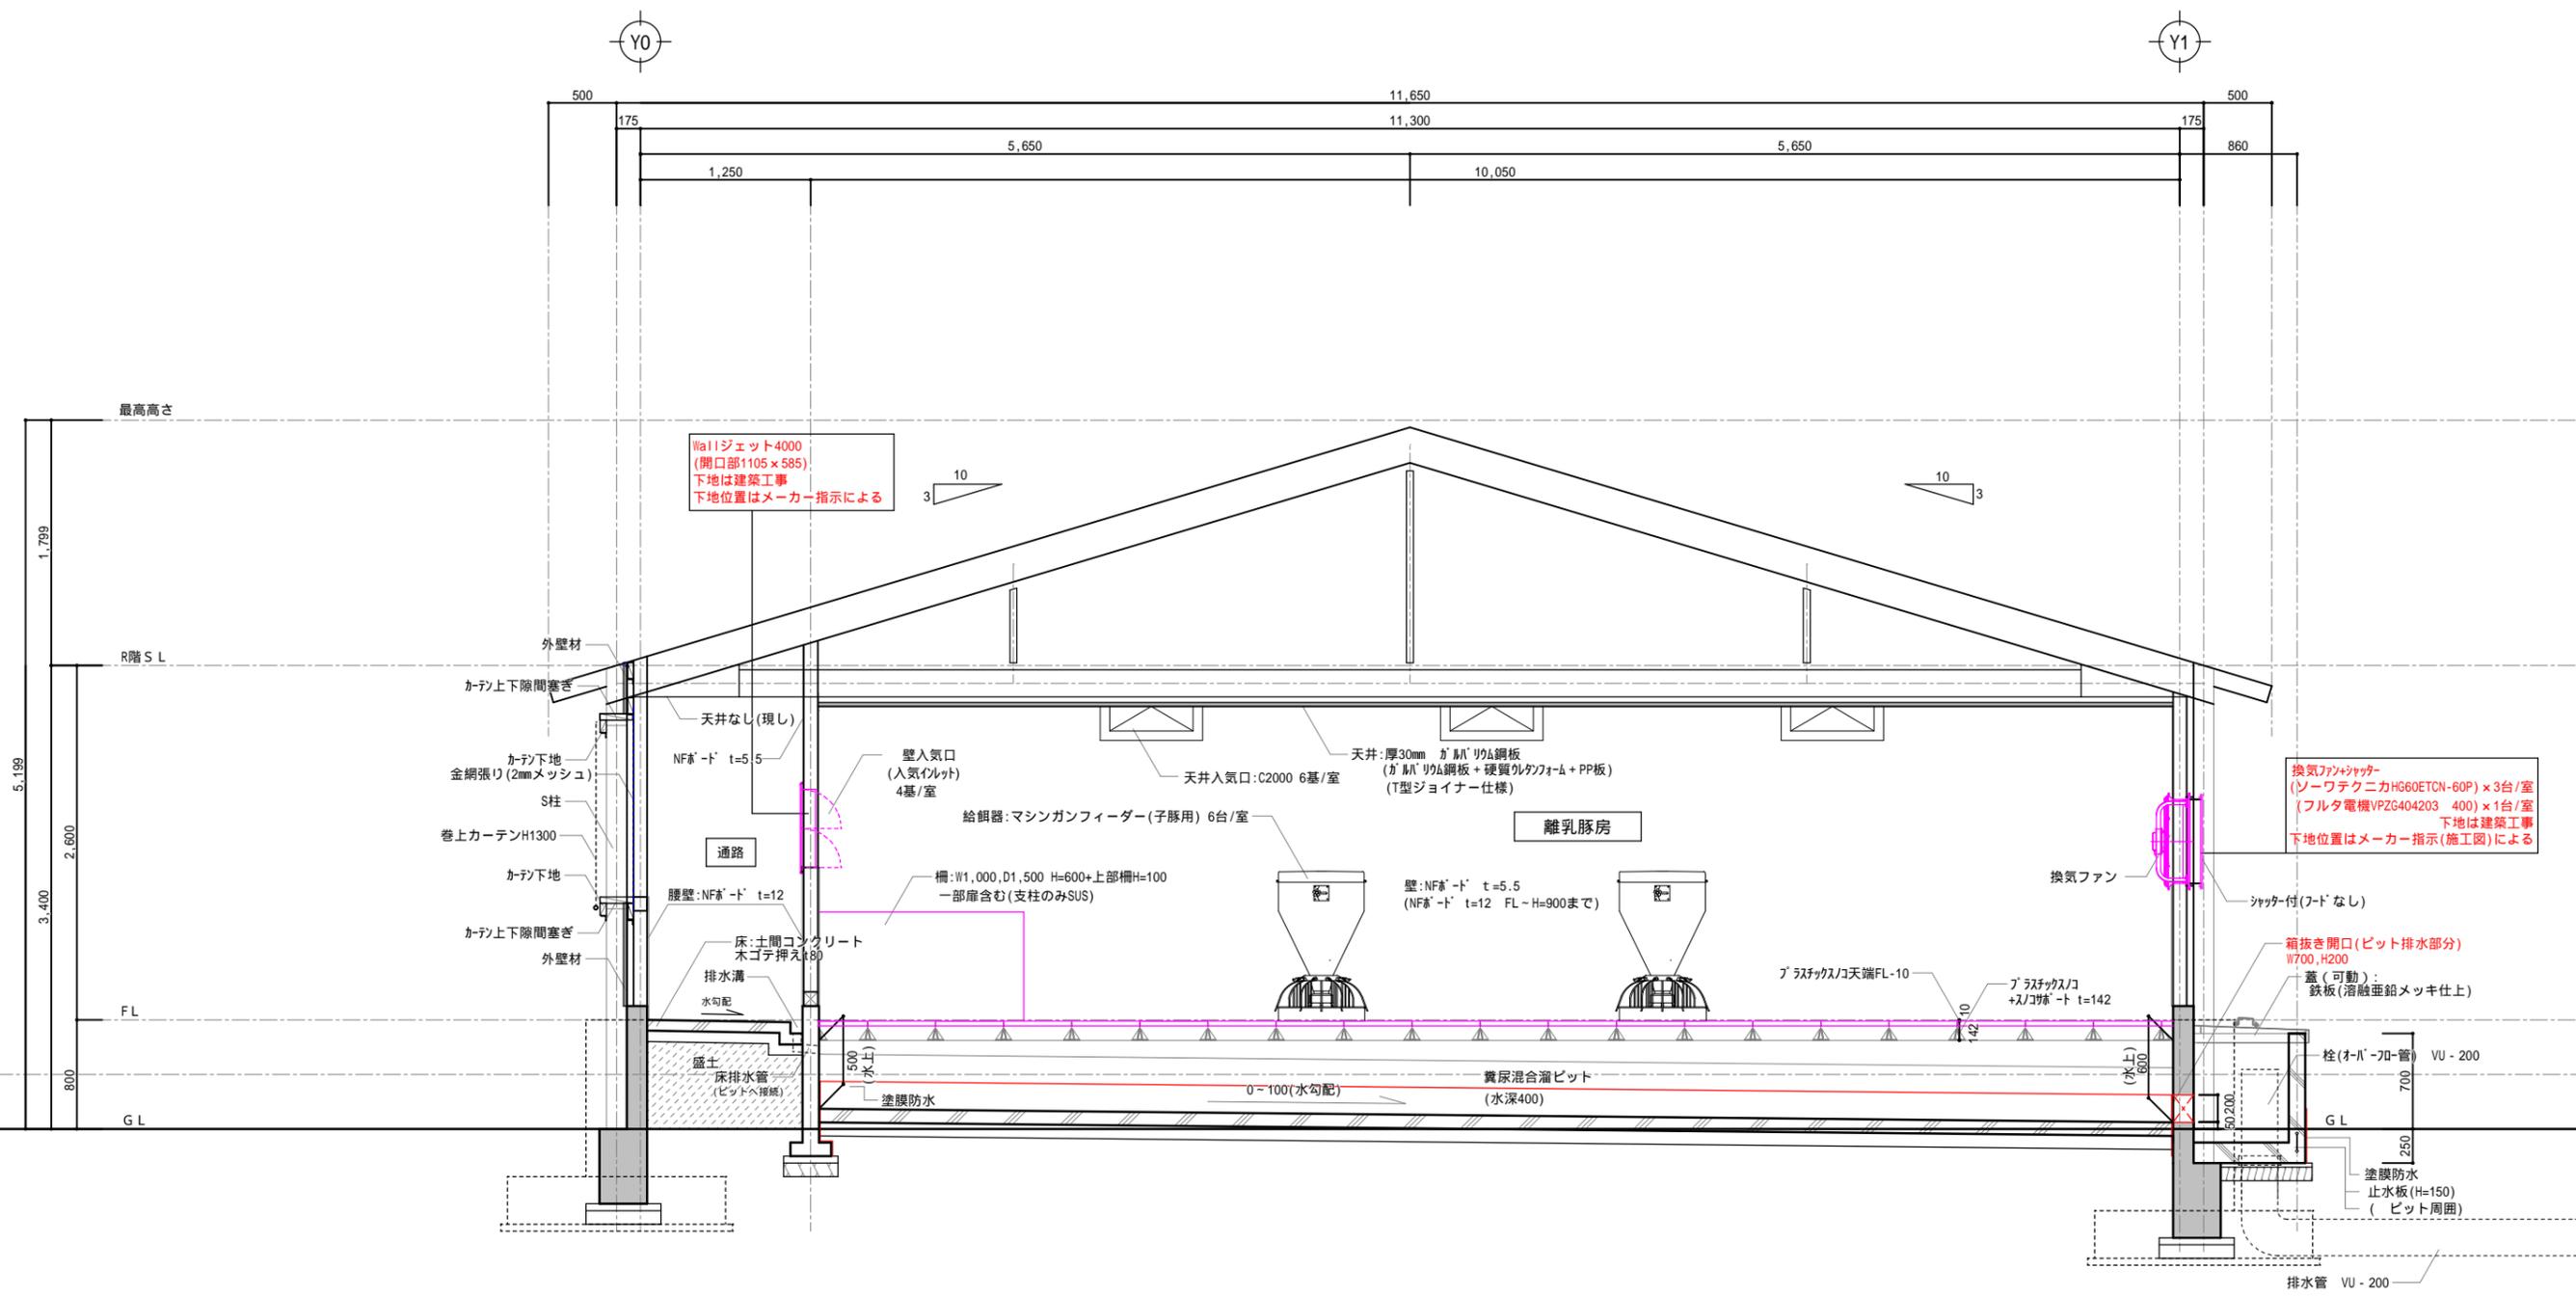

Wallジェット4000  
(開口部1105×585)  
下地は建築工事  
下地位置はメーカー指示による

換気ファンシャッター  
(ソーワテクニカHG60ETCN-60P) × 3台/室  
(フルタ電機VPZ6404203.400) × 1台/室  
下地は建築工事  
下地位置はメーカー指示(施工図)による

断面詳細図1 S=1/50

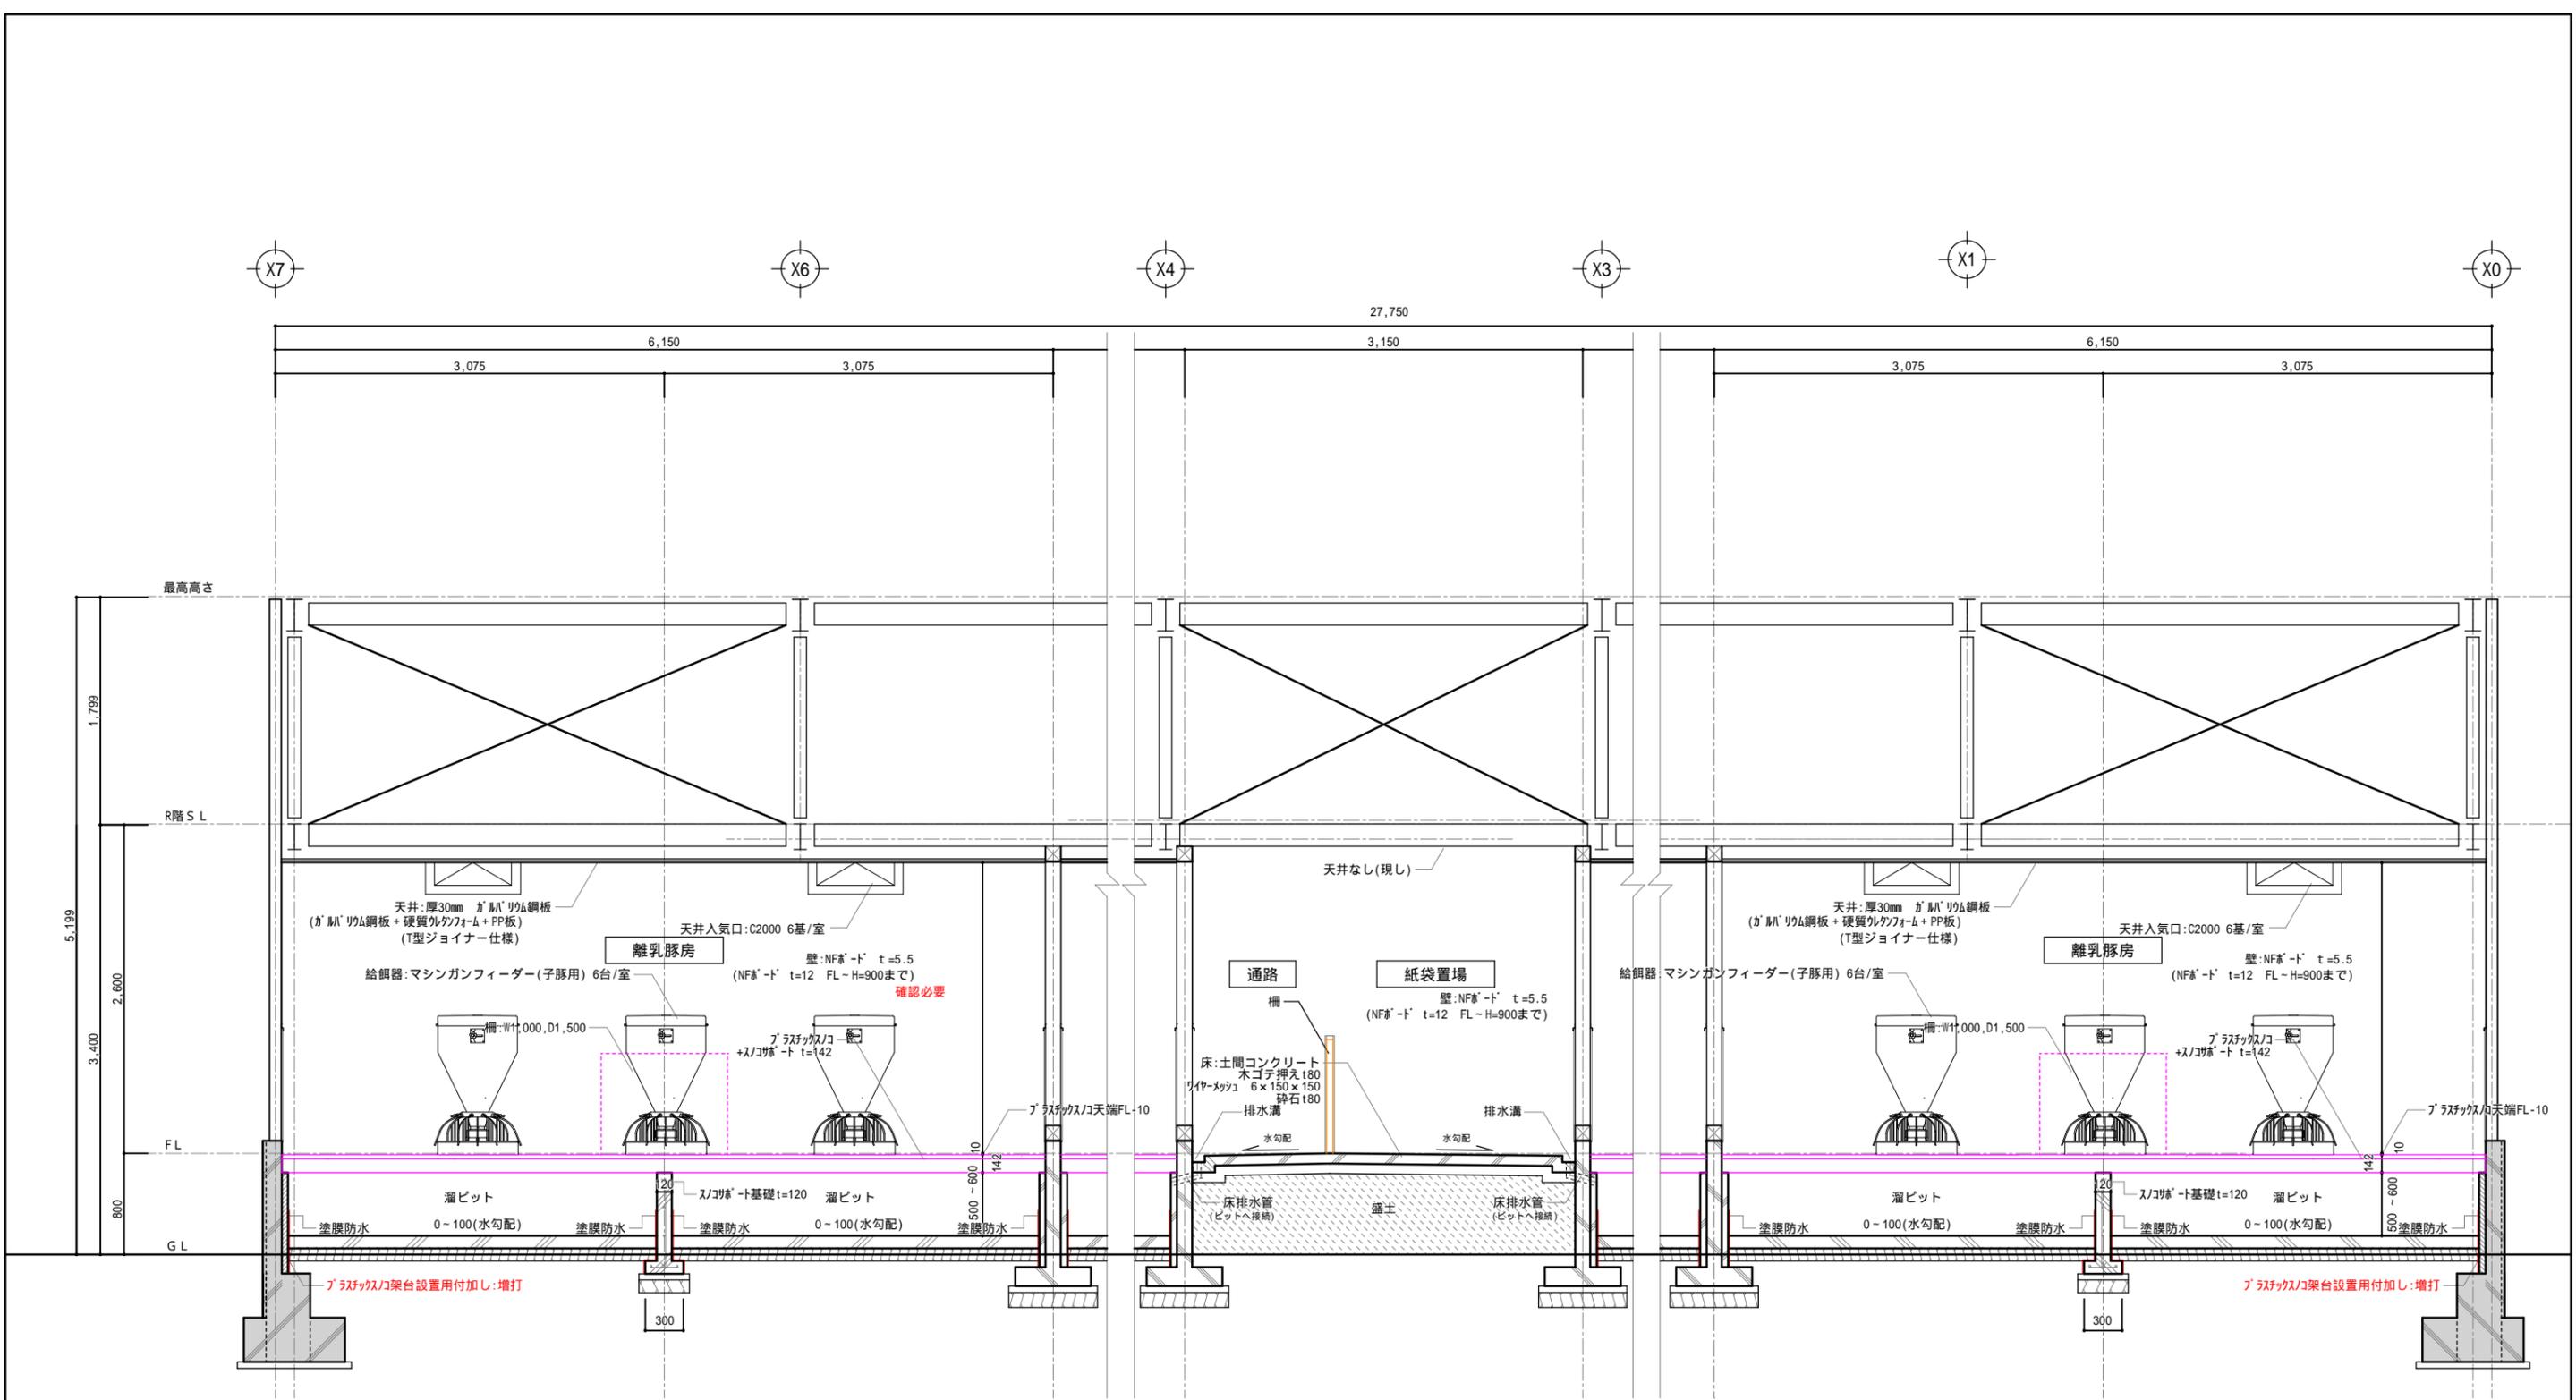

断面詳細図2 S=1/50