



分悦舎 平面図 S=1/100

特記事項
 ●各詳細は施工図による
 ●各生産設備は生産機器メーカーと打合にて施工する
 ●糞・尿処理の寸法は除糞機器メーカーと打合にて施工する




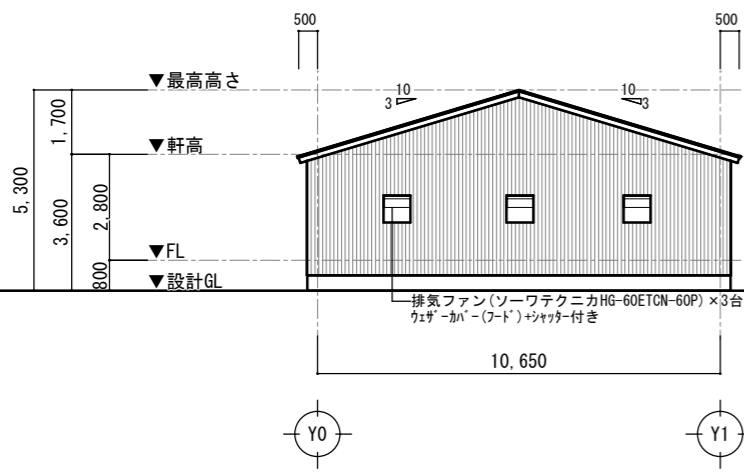


南側 立面図 S=1/200

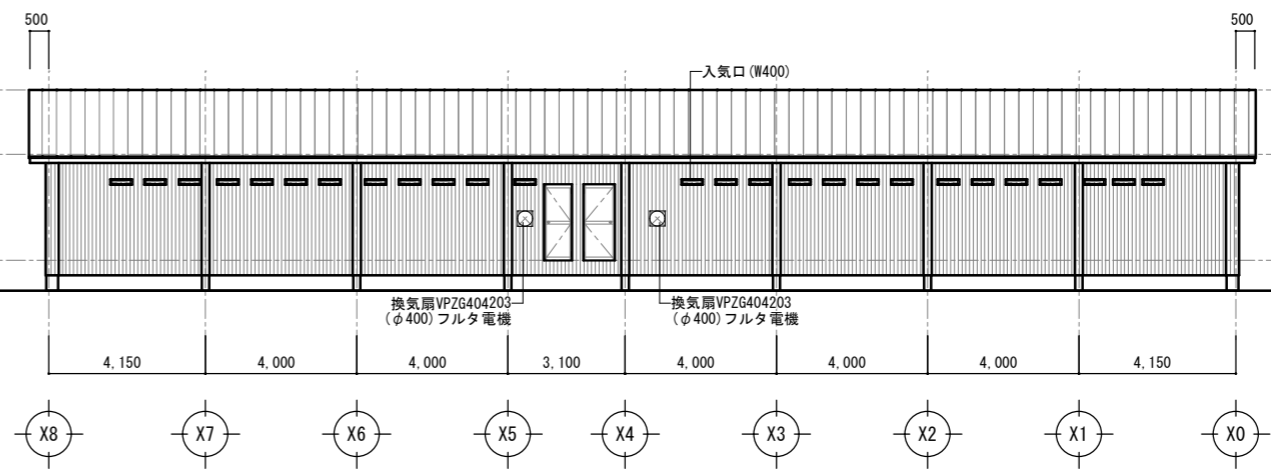


東側 立面図 S=1/200

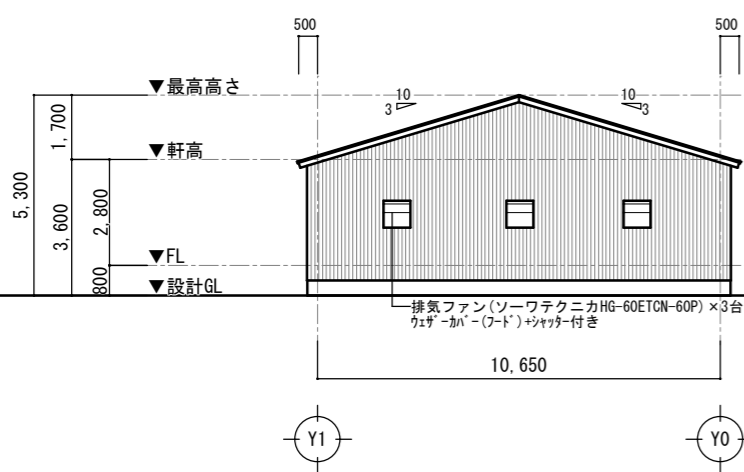



南側 立面図 S=1/200

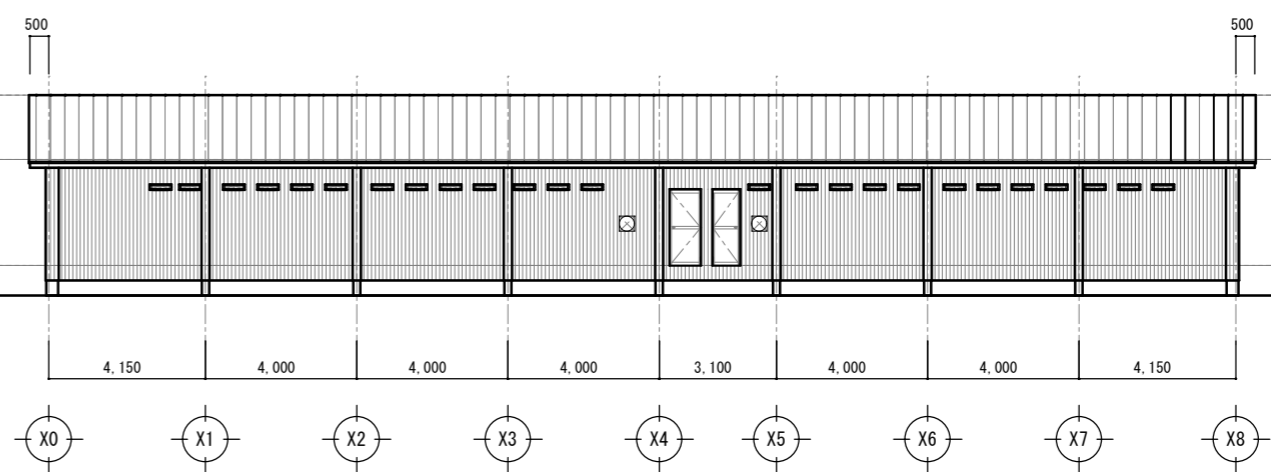


西側 立面図 S=1/200

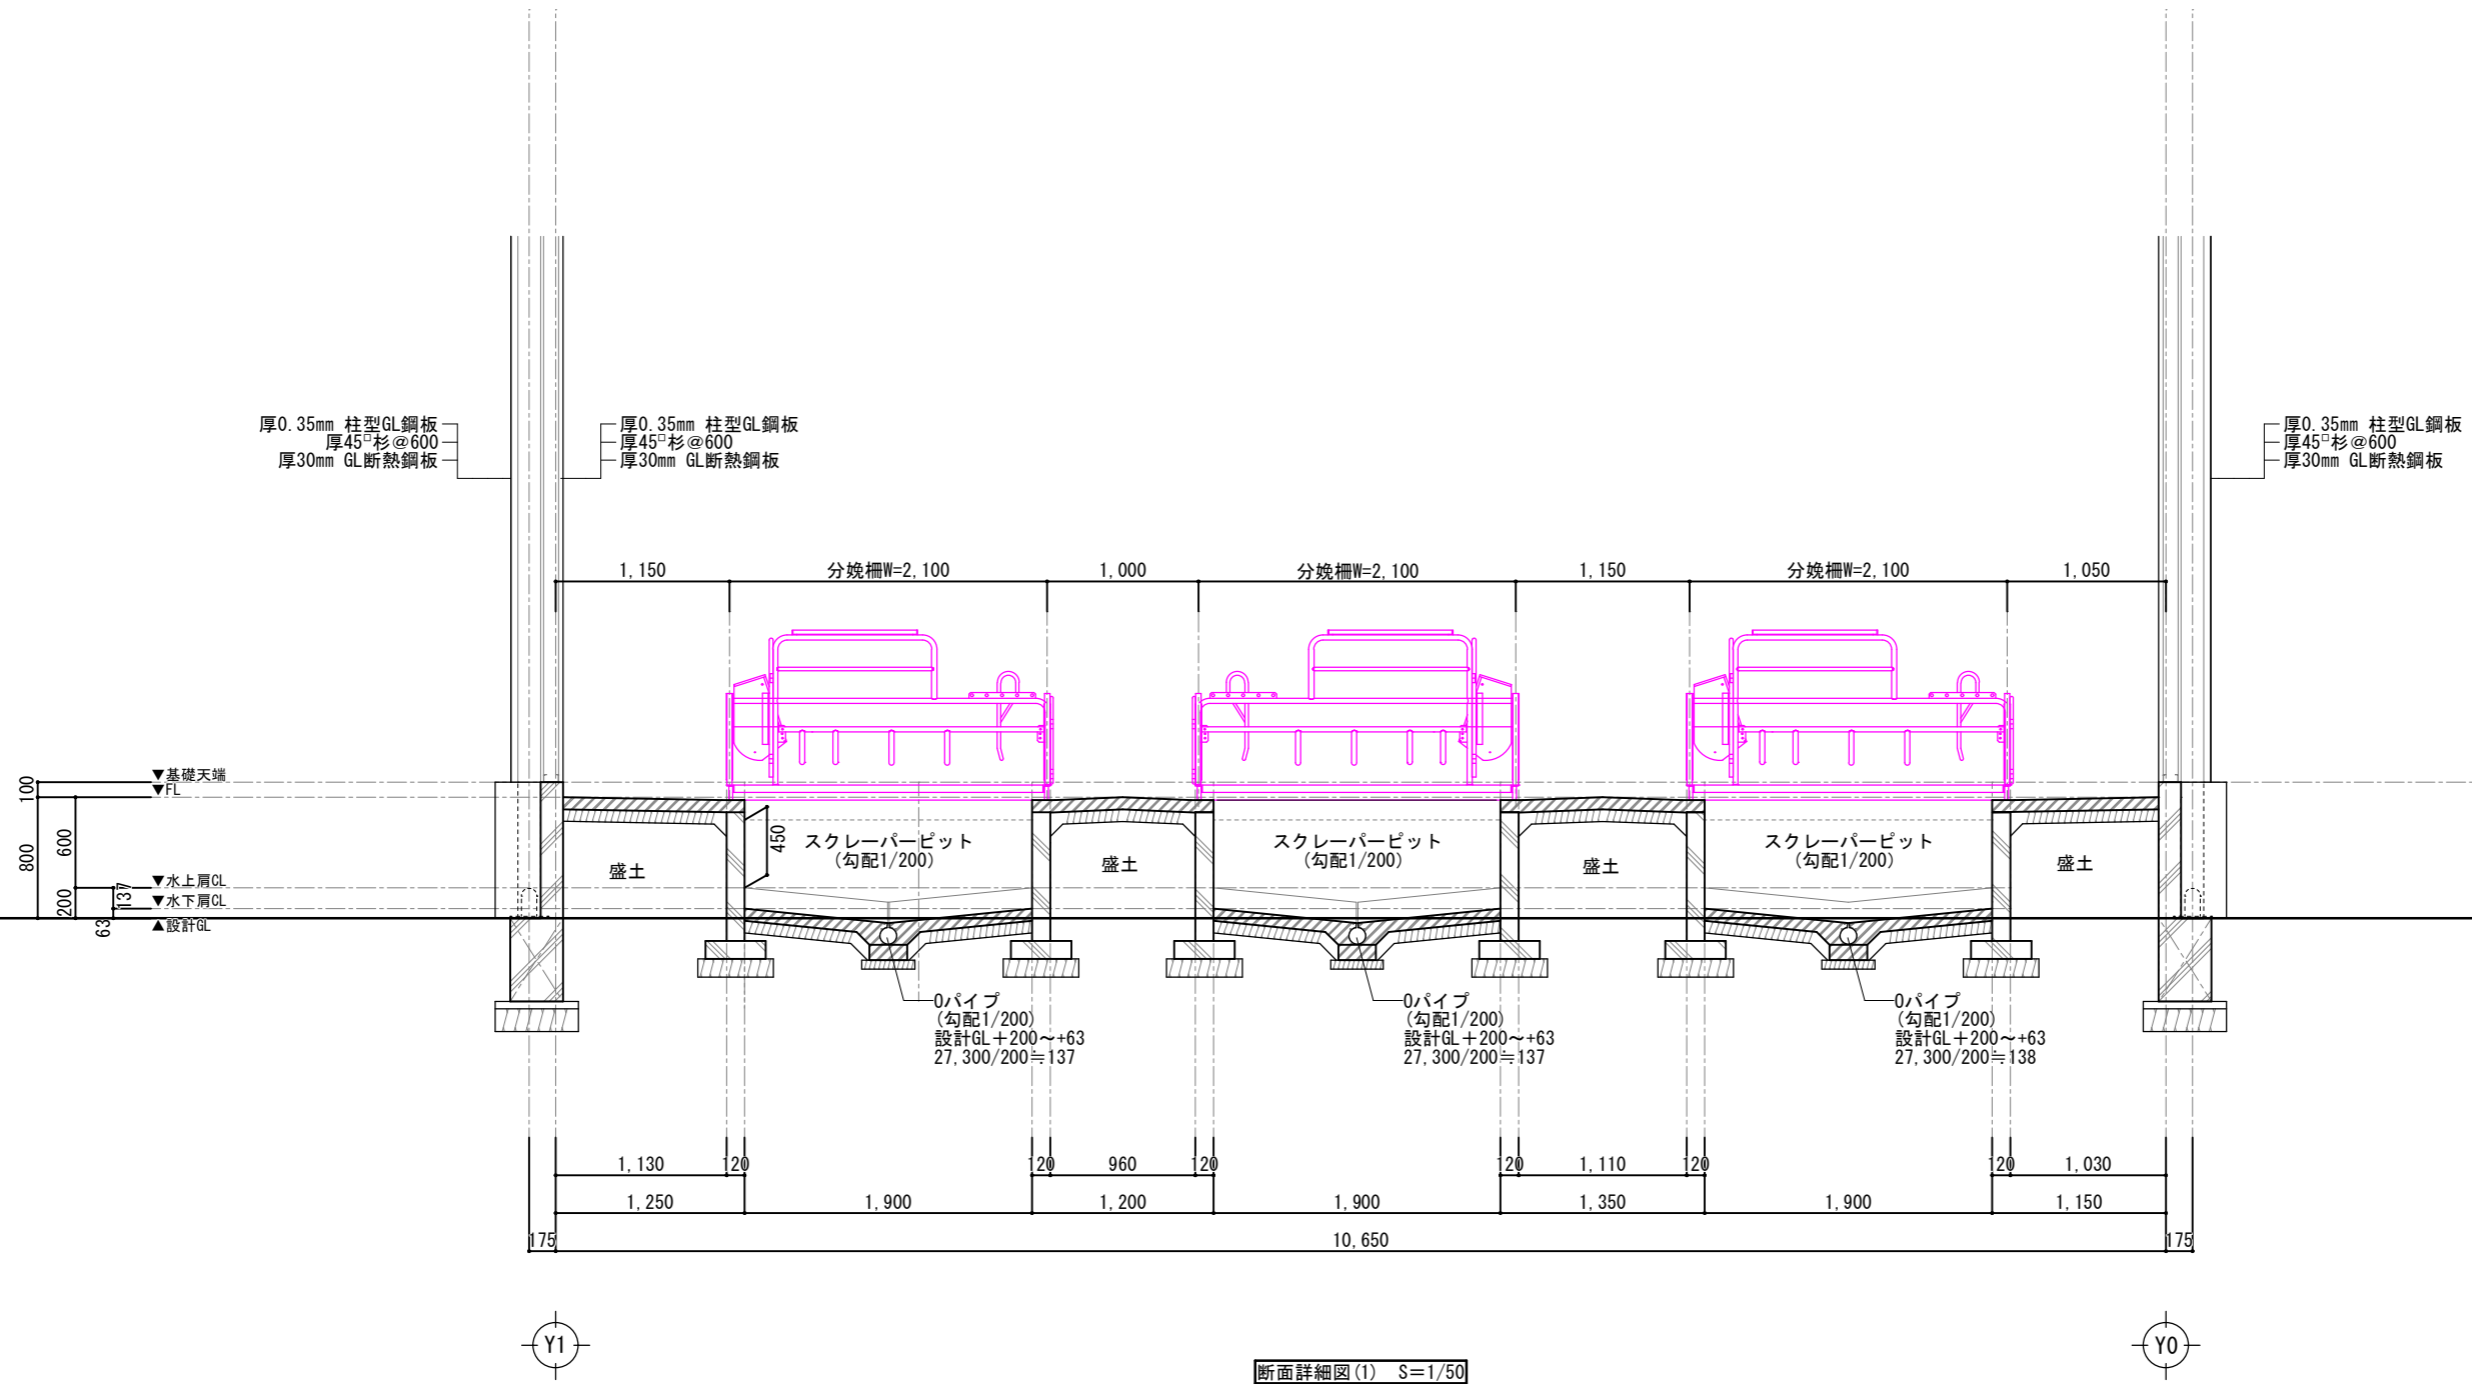

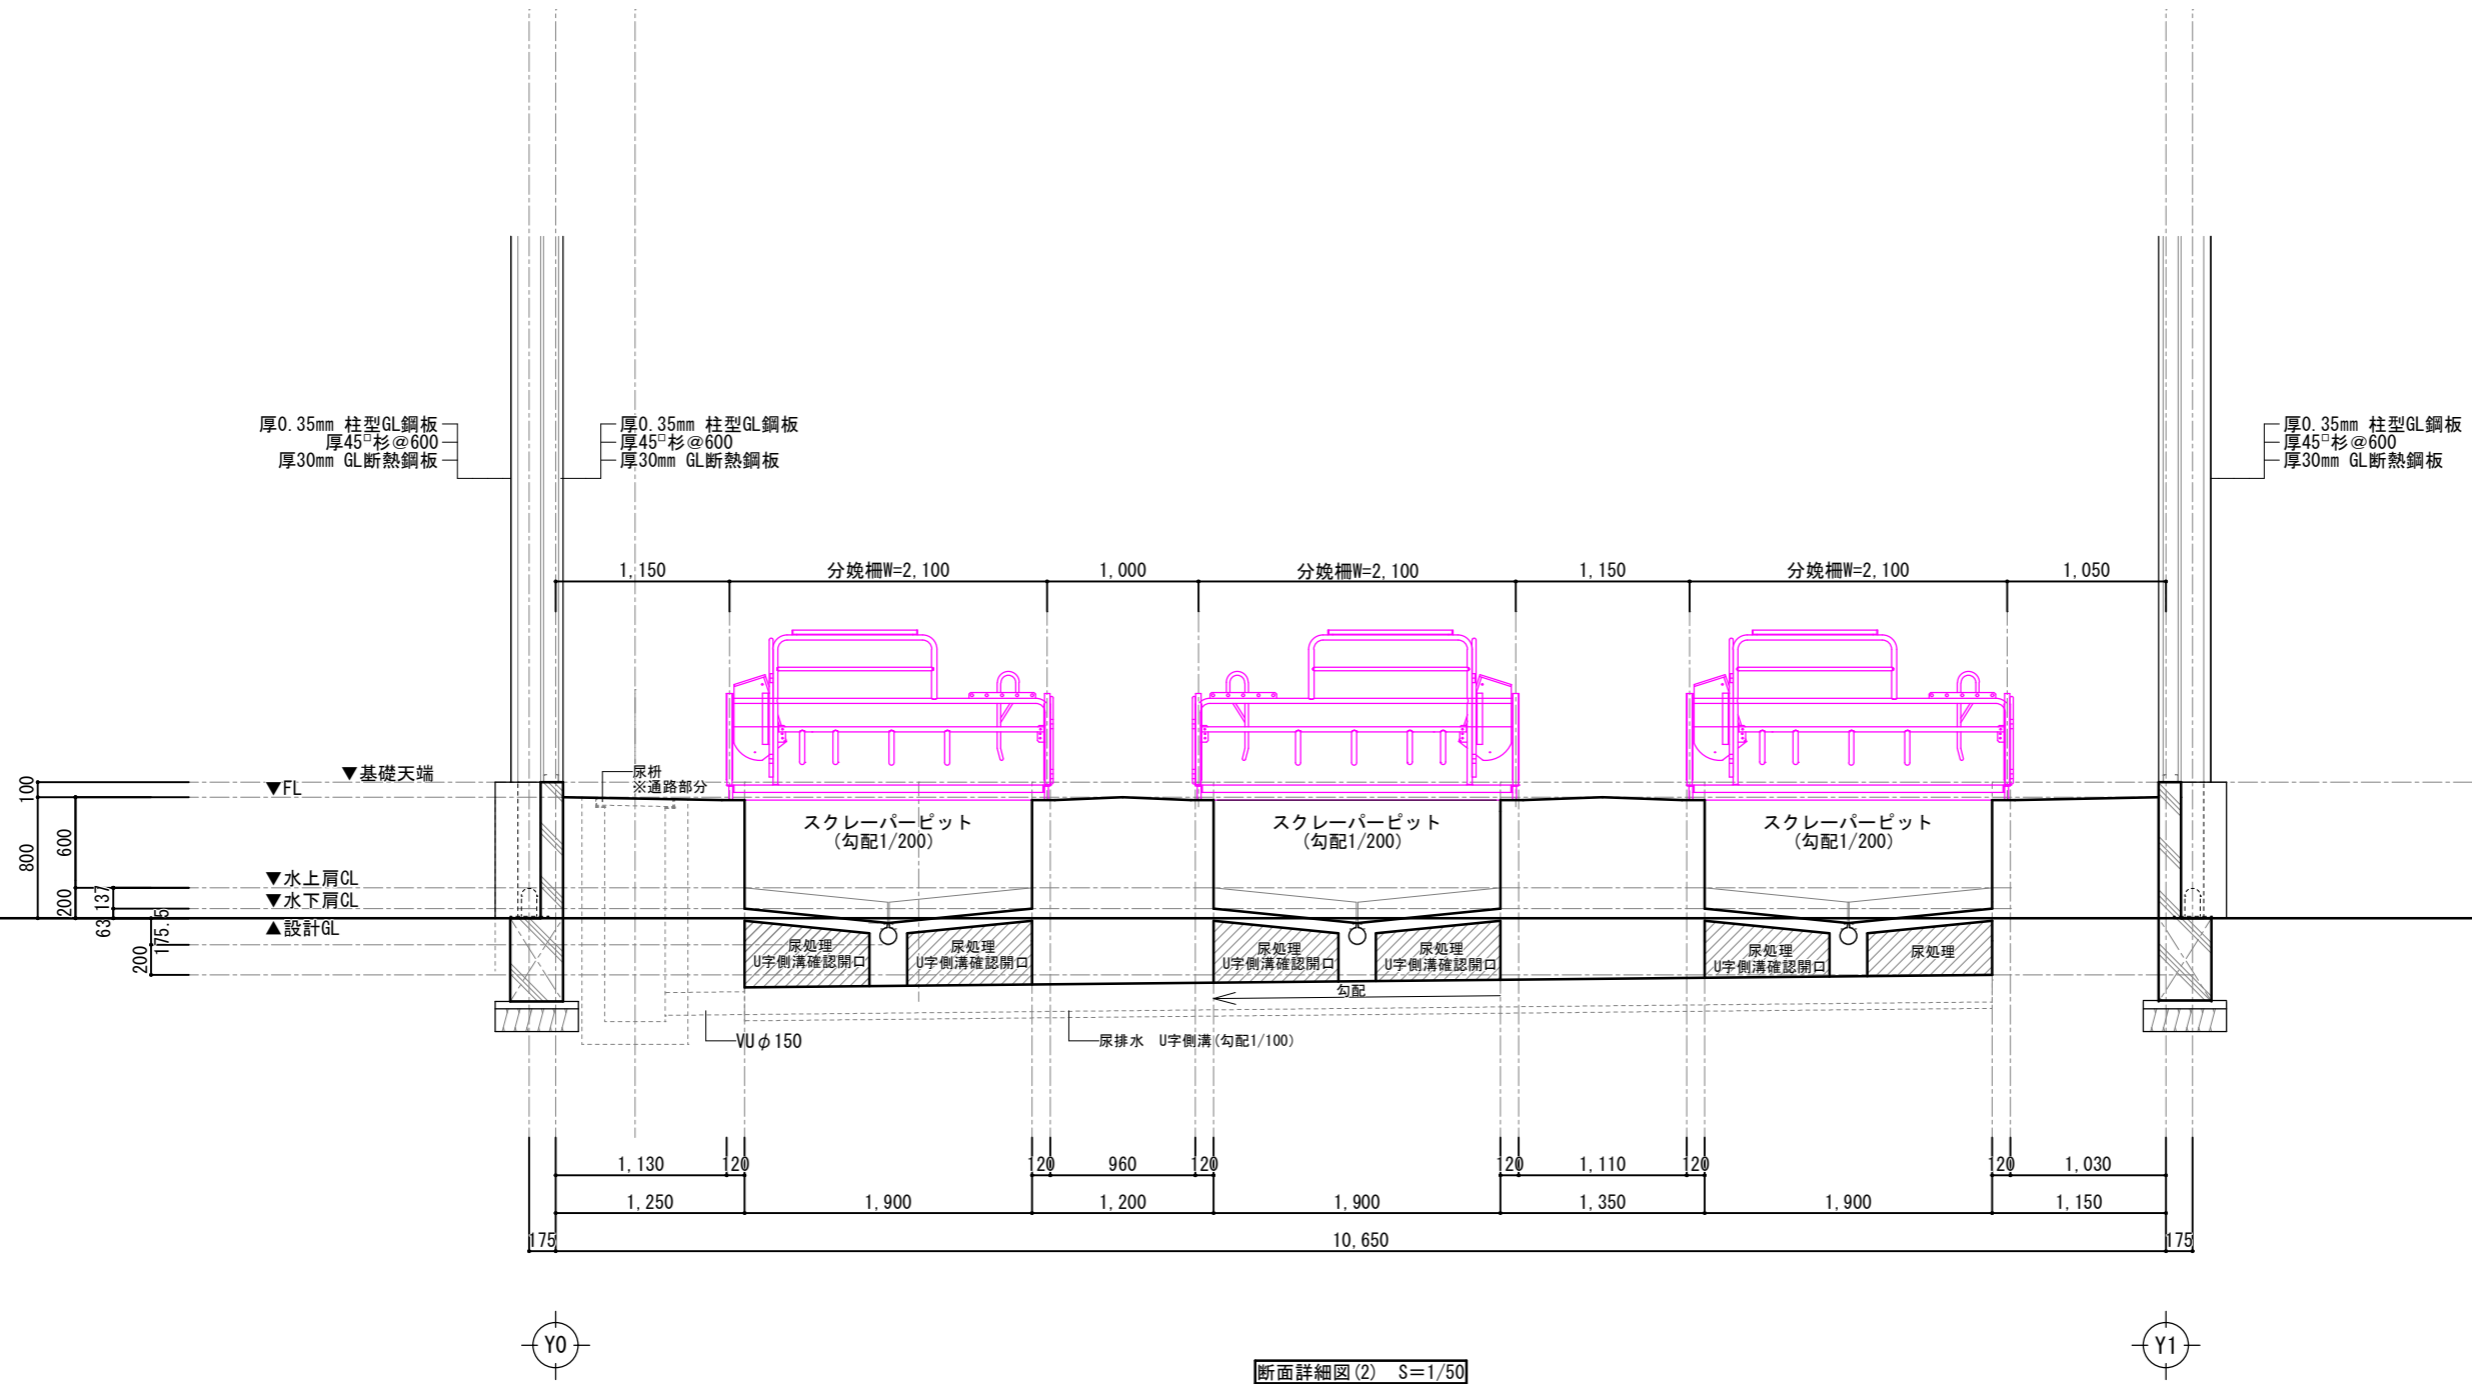

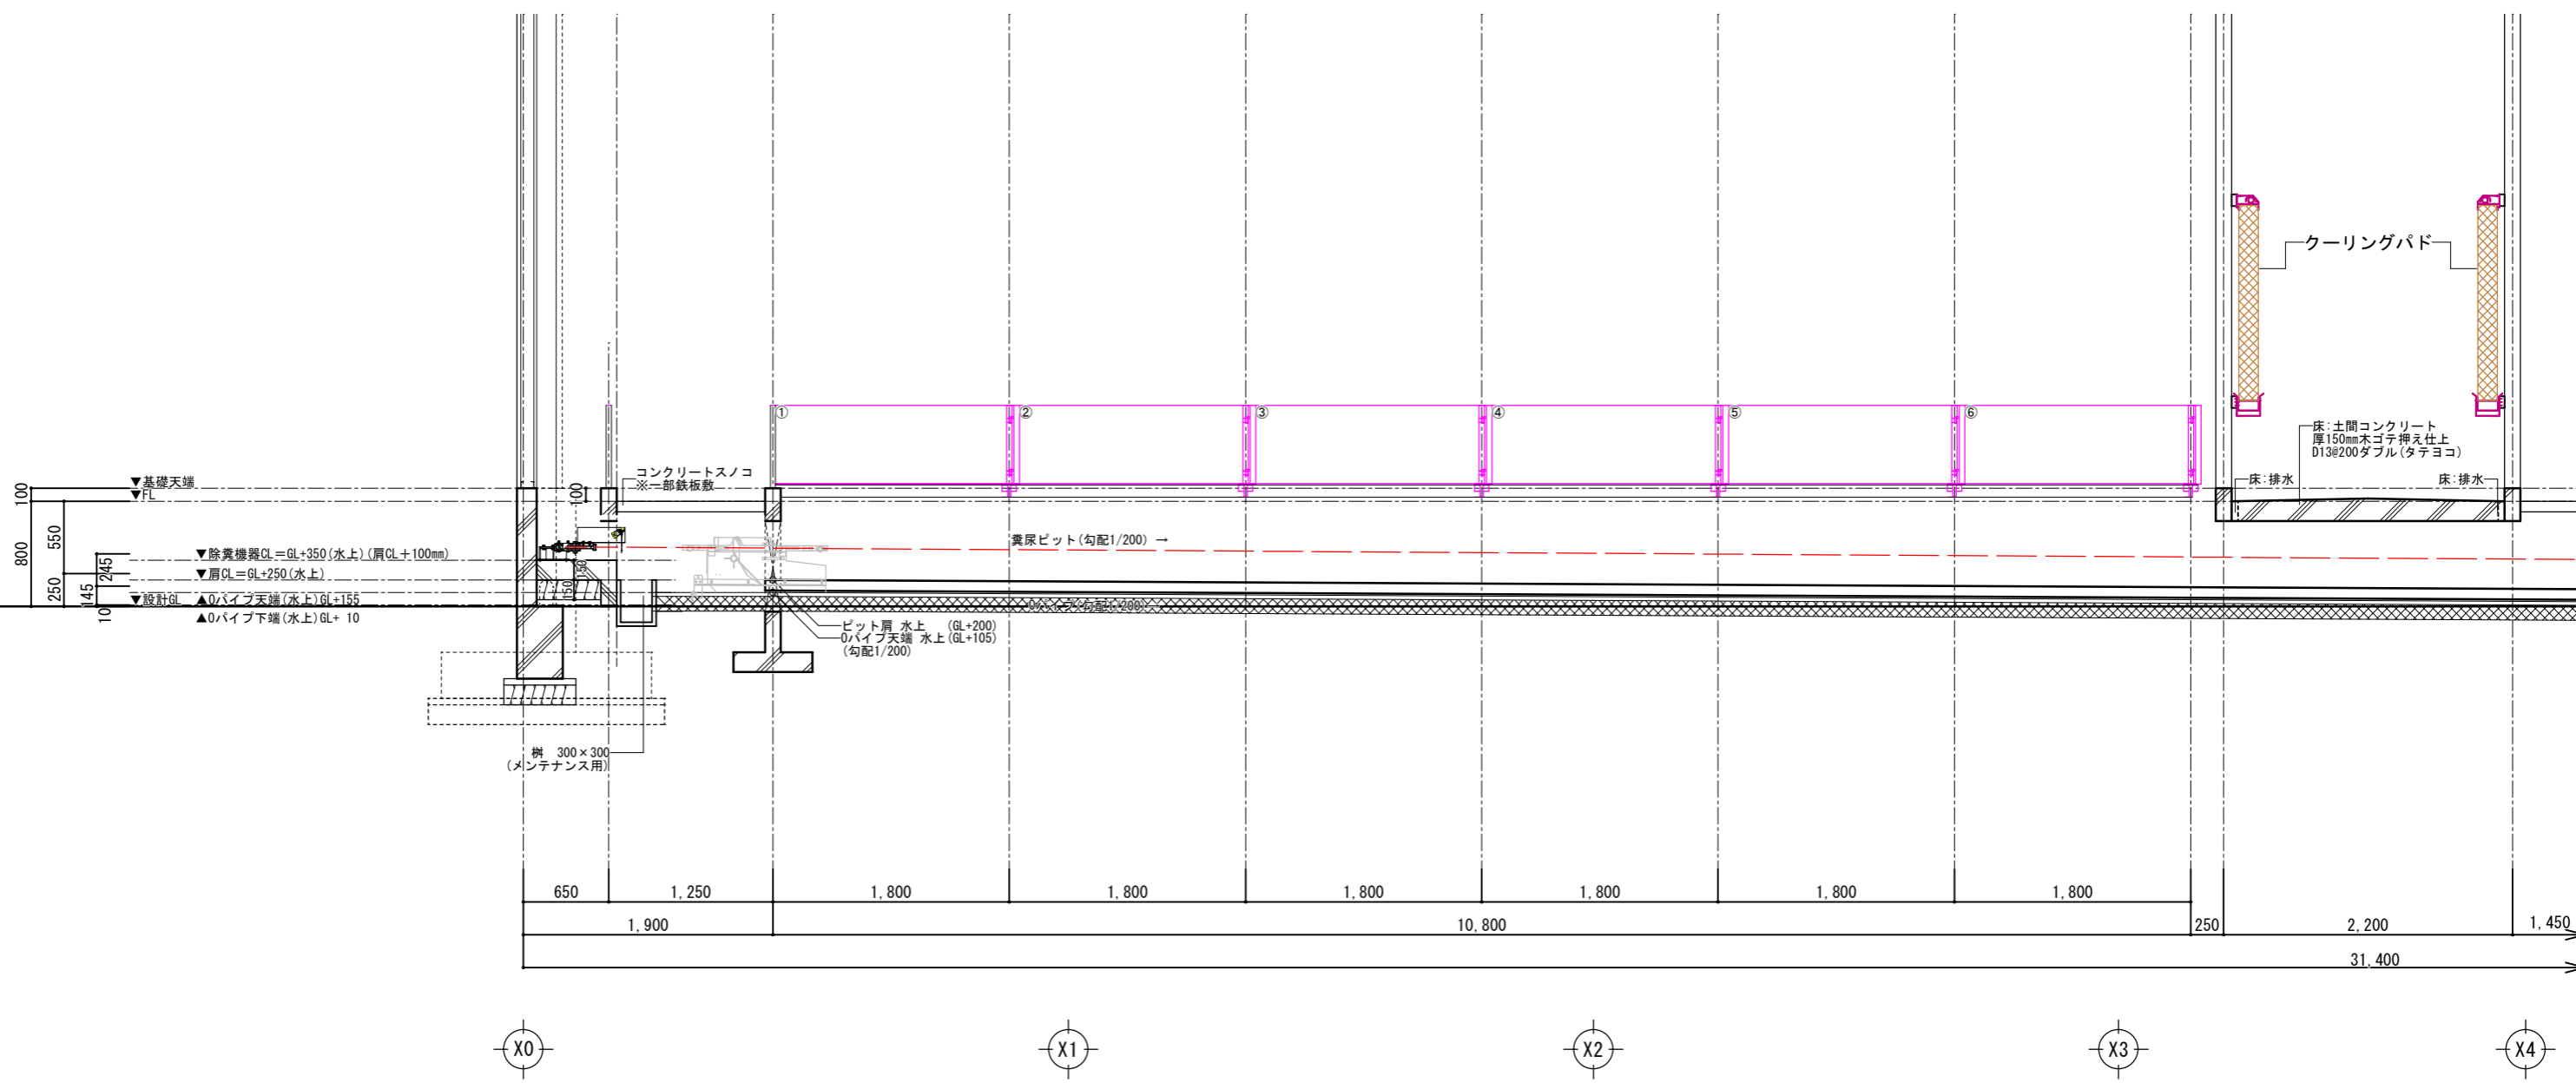

断面詳細図(3) S=1/50

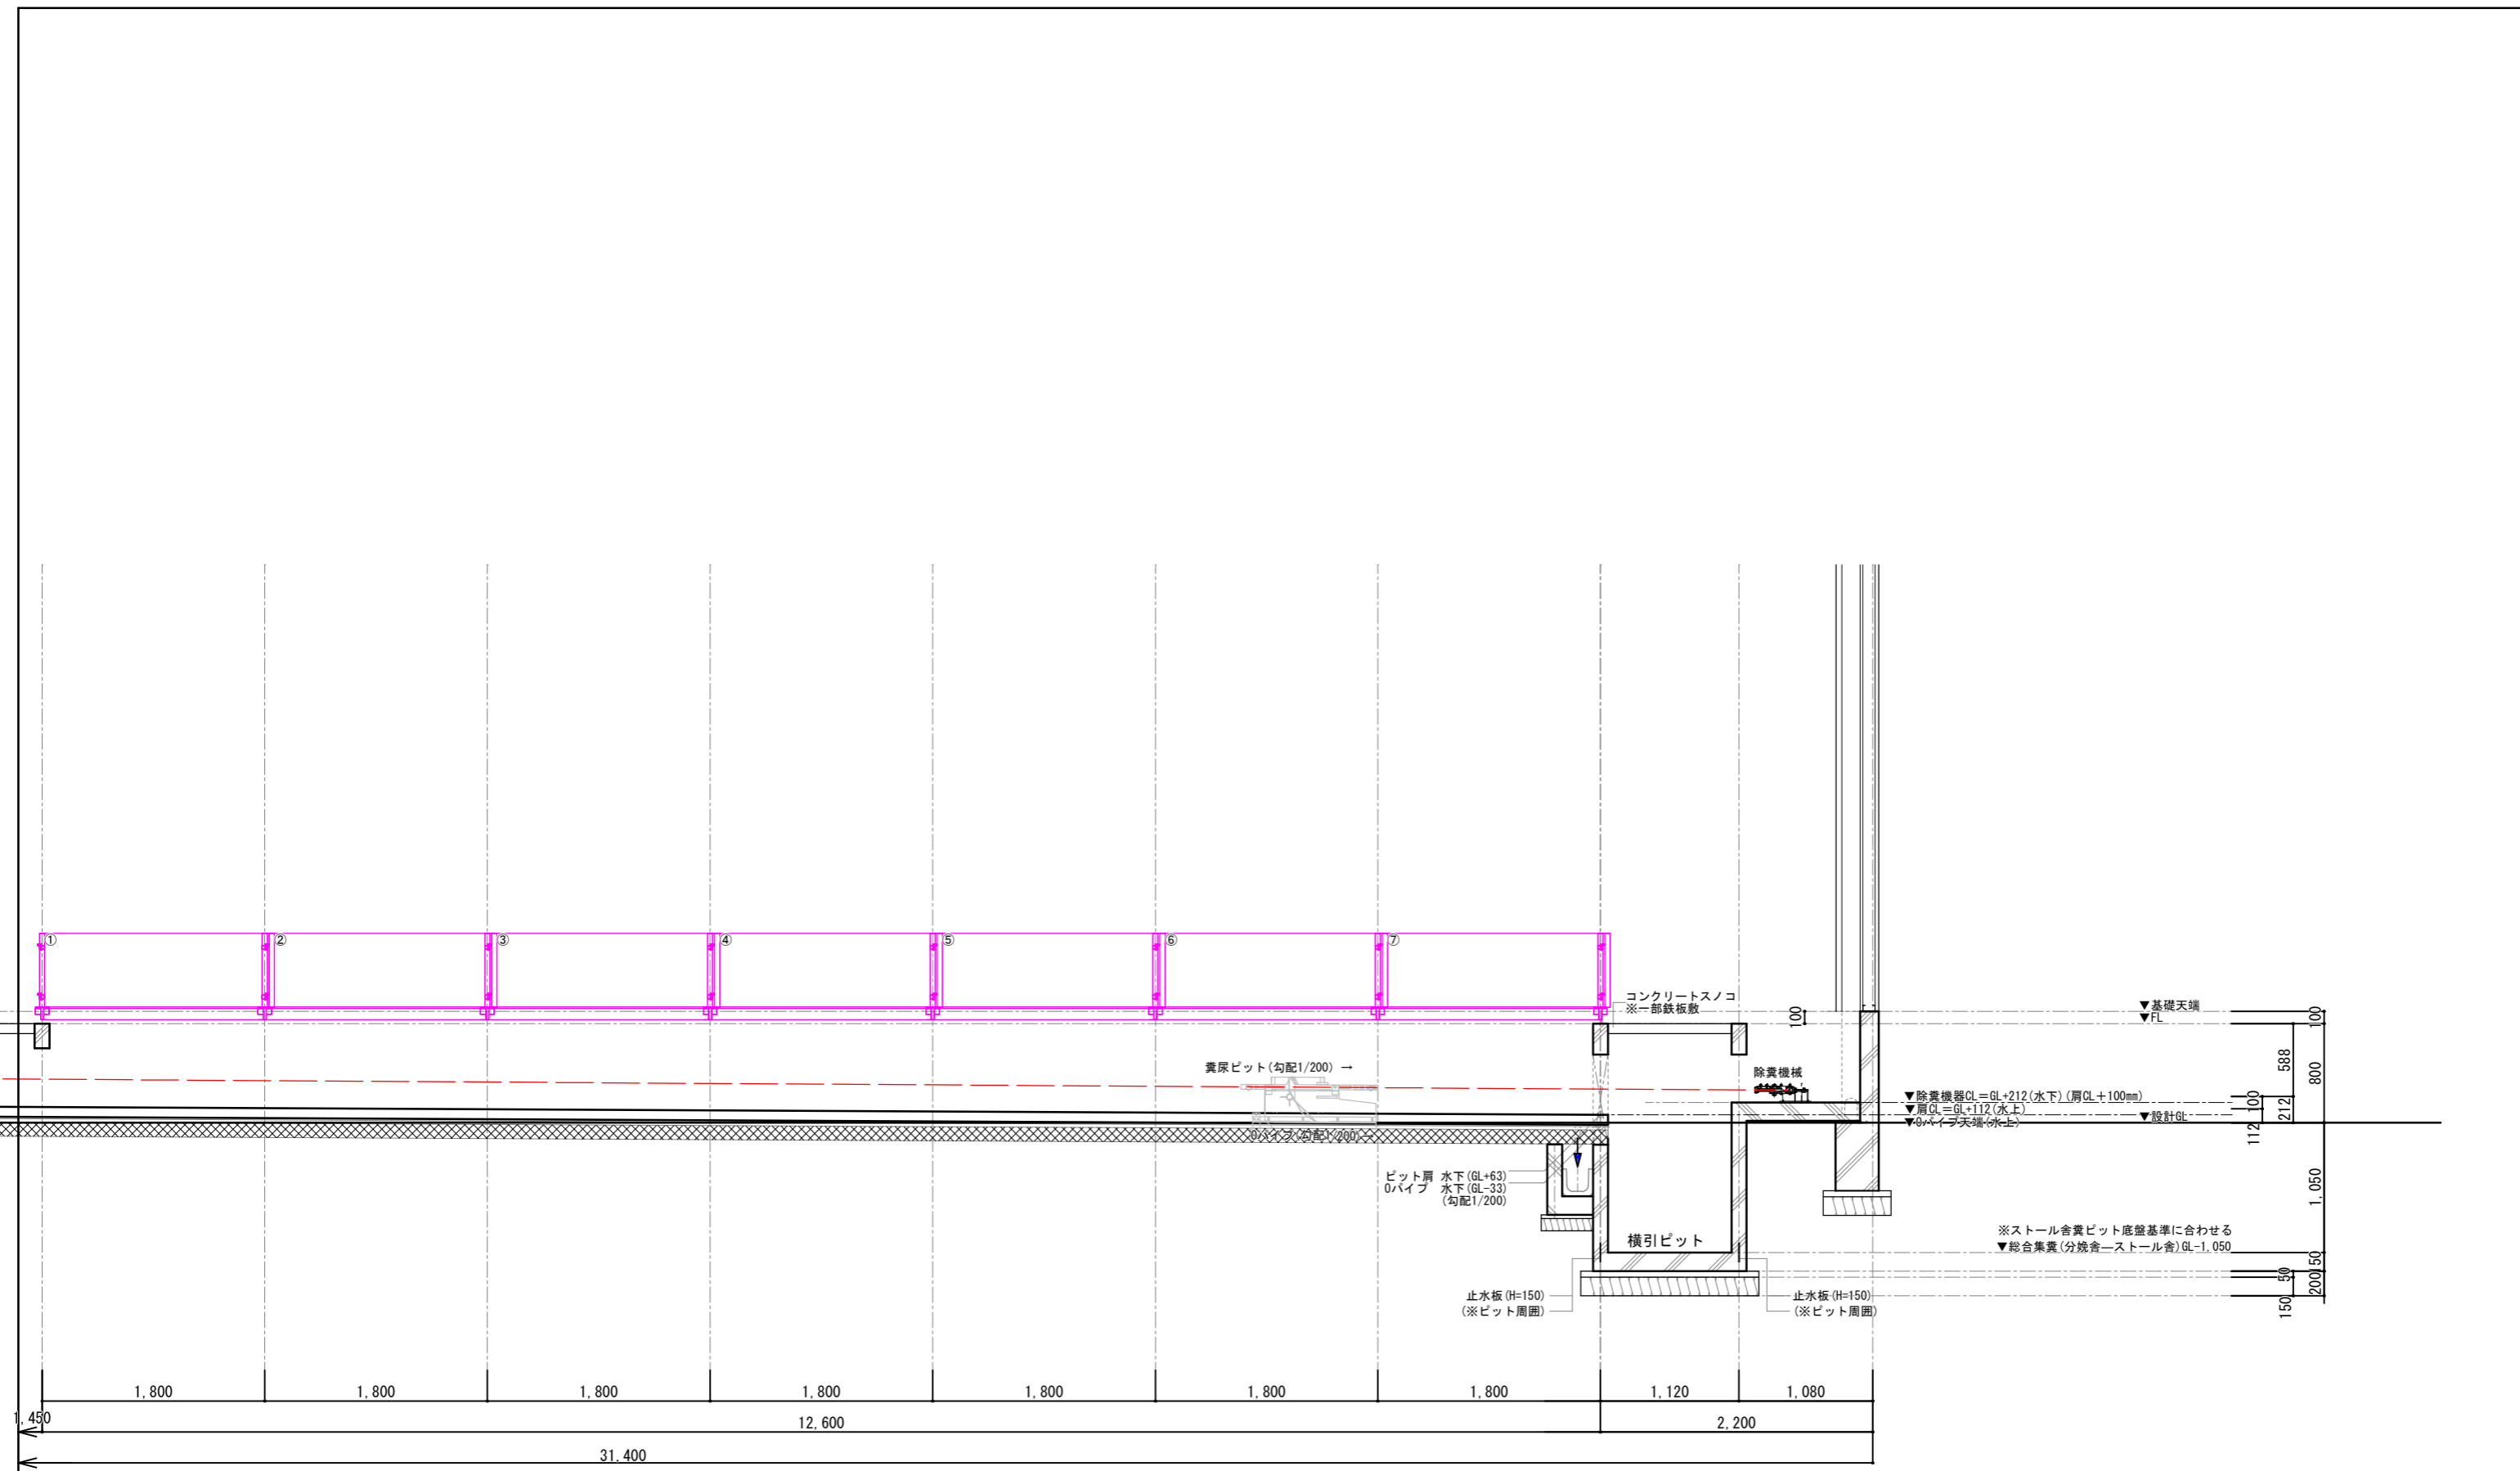

断面詳細図(4) S=1/50