





建築場所  
高知県高岡郡四万十町本堂284他

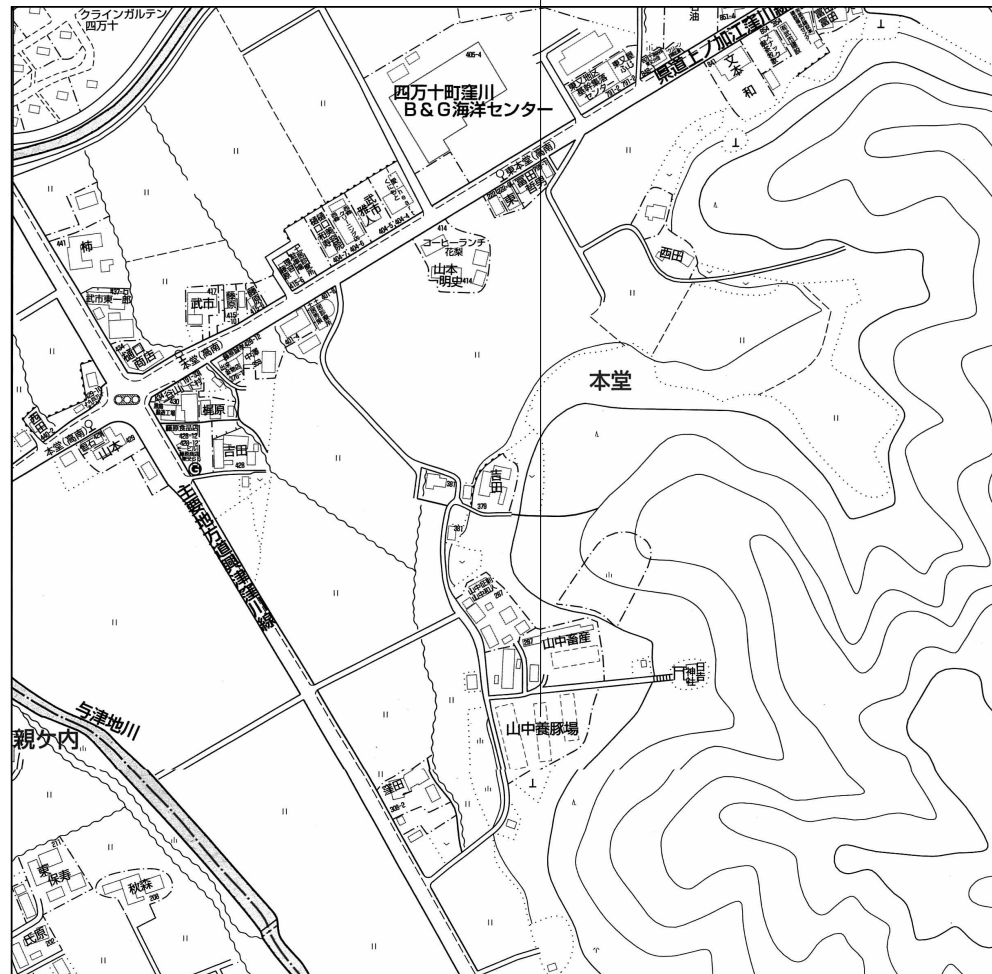

付近見取図

至県道52号

管理事務所

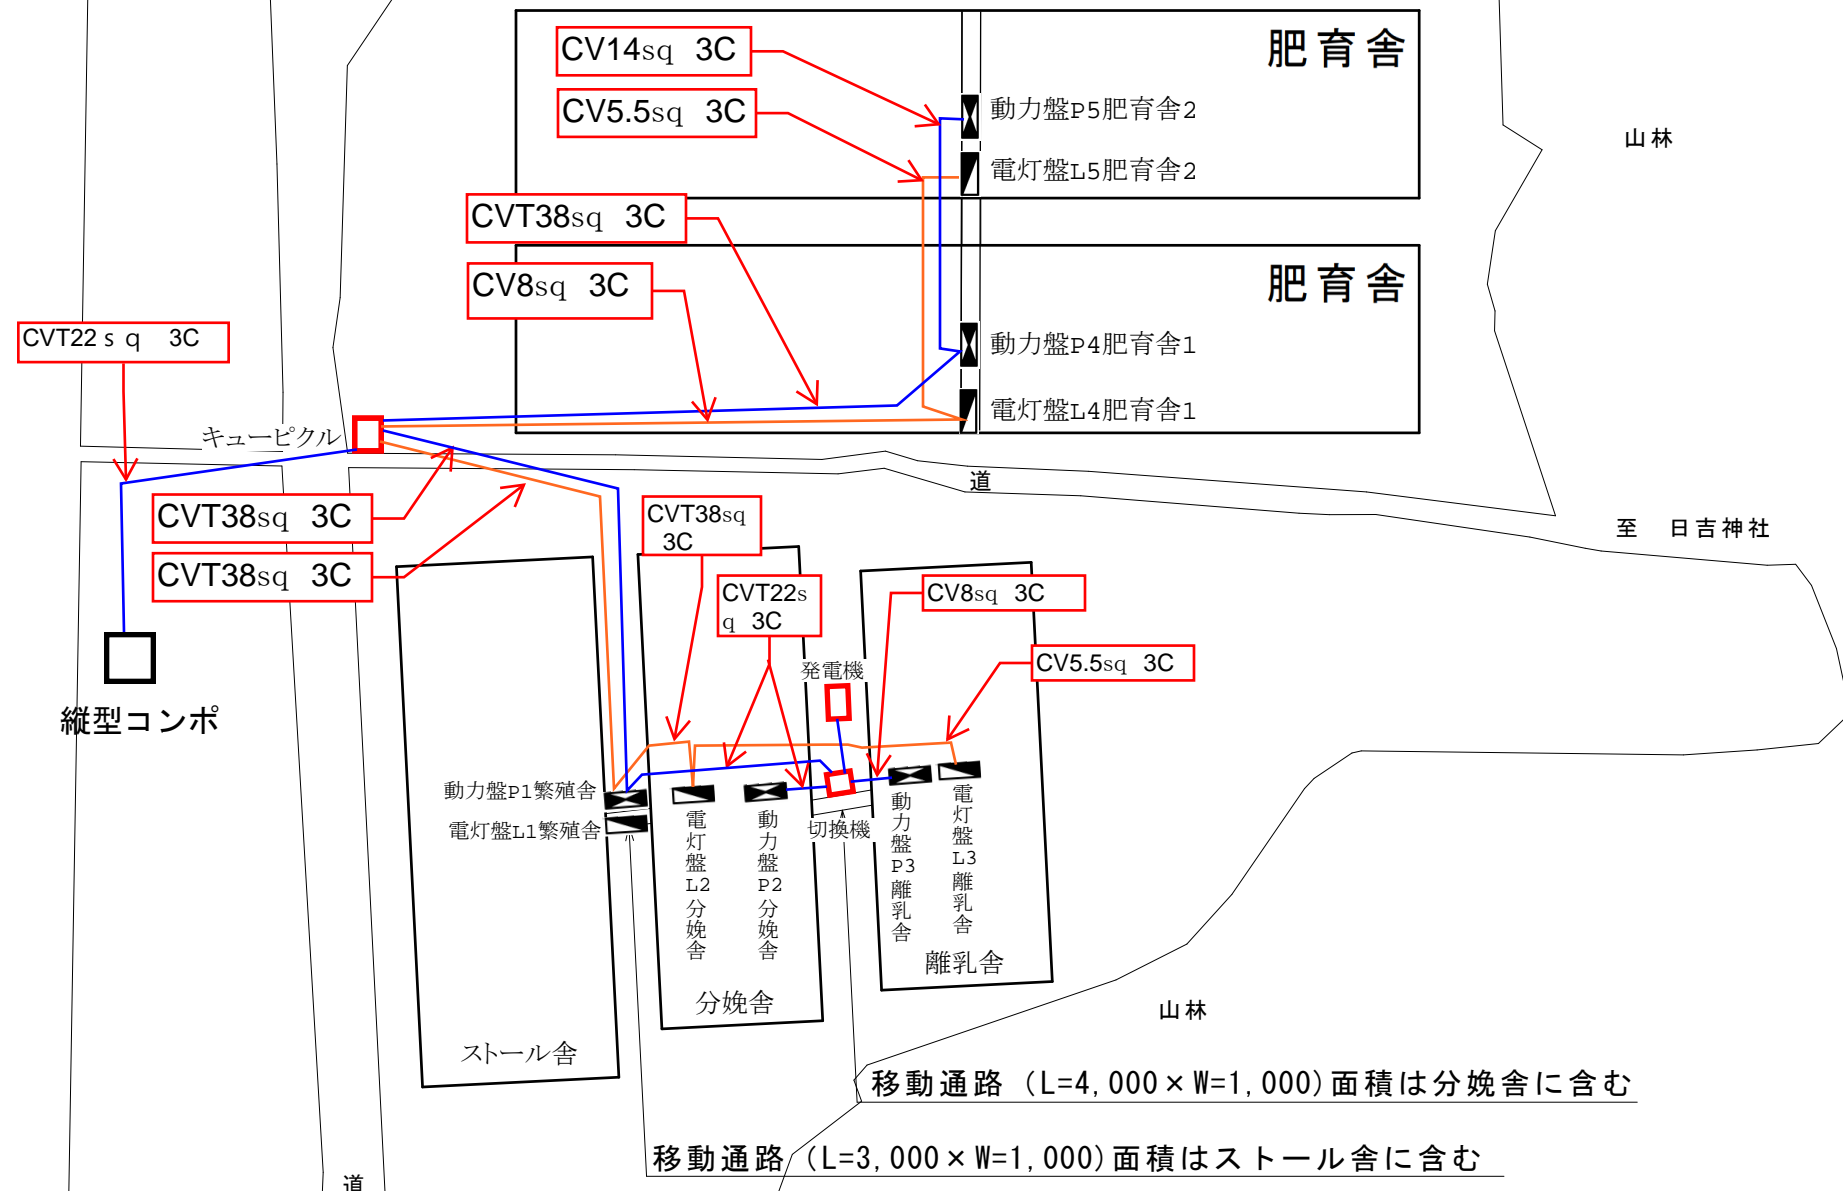

配置図 S=1/500