


- 主な仕様
- 鉄骨造ウインドレス豚舎
 - 排気ファン：60cmファン×4台
 - 制御盤：マックファンコム
 - 暖房：大型ガスブルーダーG12（1台）
 - 全面プラスチックスノコ
 - 糞尿混合ピット
 - 屋根材質：スレート
 - 天井材質：片面ガルバ
 - 給餌器：マシンガン6台/室
 - 給水器：ドリカップ6個/室
 - 天井入気口：C2000×6個/室
 - 壁入気口：6個/室
 - 内部柵なし大群飼育

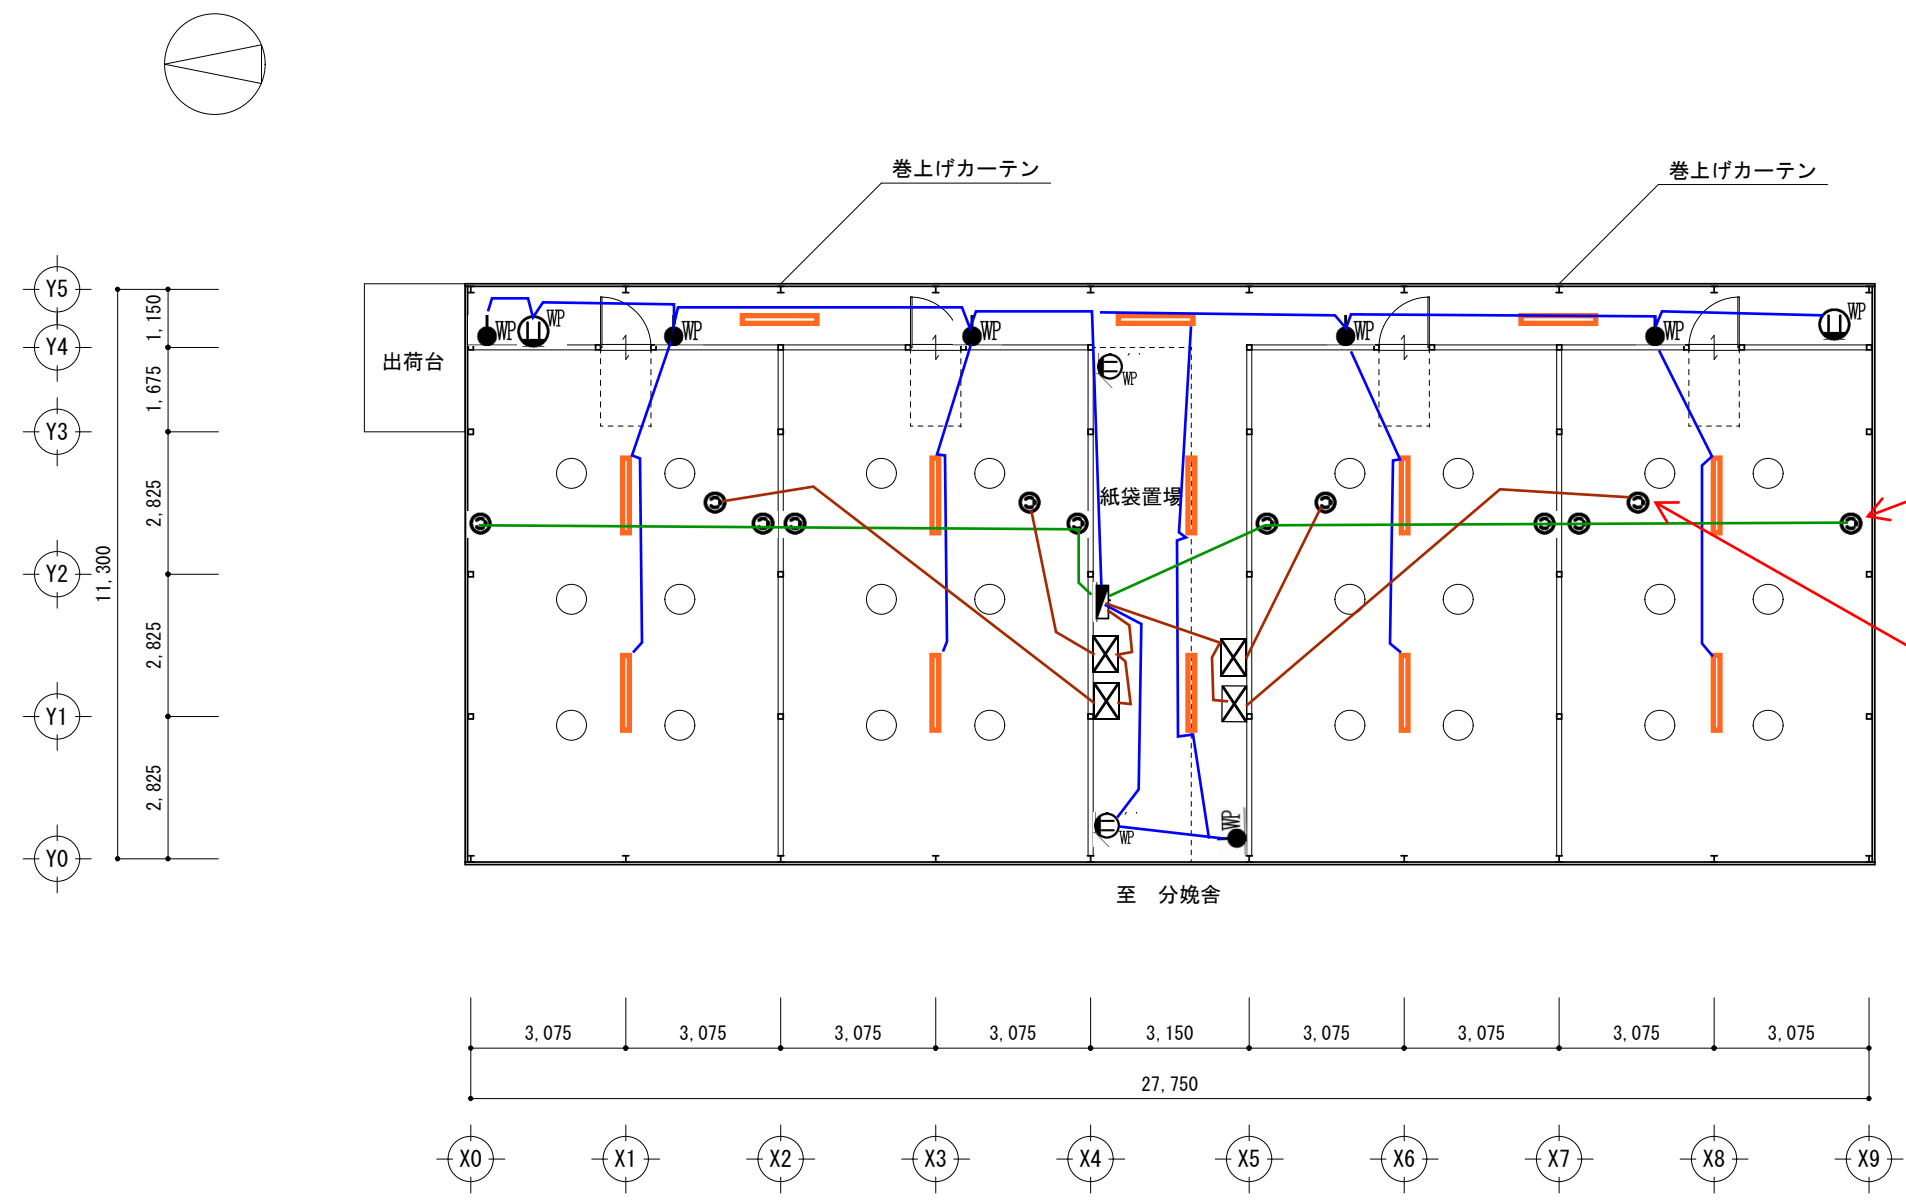

床暖房用防水コンセント
トコネクタボディー
接地2P15A250V

ガス温風ヒーター用防水
コンセントコネクタボ
ディー
2P15A125V

離乳舎 平面図 S:1/150


27.75m × 11.3m = 313.58㎡

凡例 器具仕様等

- LED一体型パブリイト 5,310lm
- 防水スイッチ 1P15Ax1
- 防水コンセント 2P15AEPx2
- ゴム防水コンセントコネクタボディー 2P15AEP + CTQ75sq-3c-1m付

主な仕様

鉄骨造ウインドレス豚舎
 排気ファン：1mファン×3台/室
 制御盤：マックファンコム
 全面プラスチックノコ
 スクレーパーピット3列
 屋根材質：スレート
 天井材質：片面ガルバ
 天井入気口：C2000×6個/室

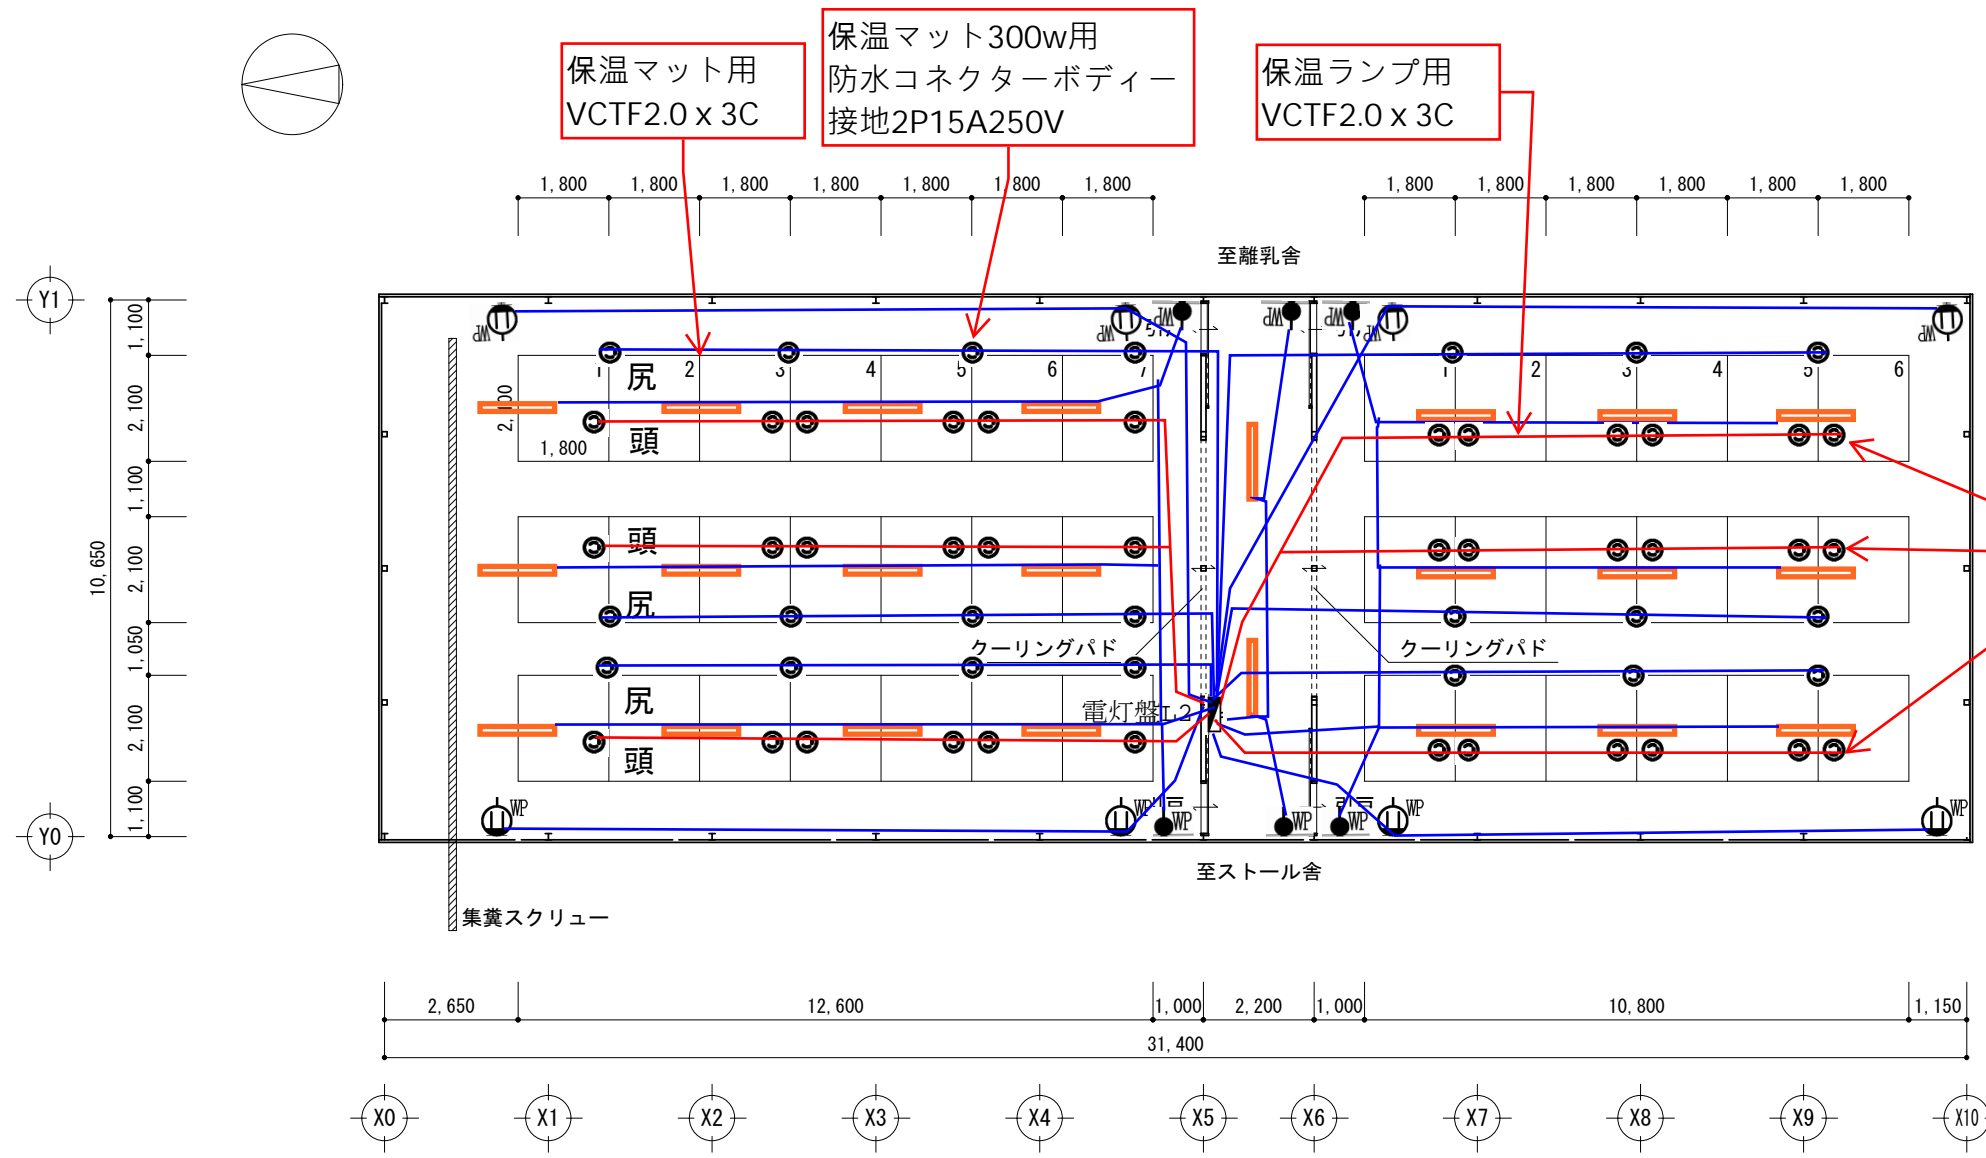

分娩舎 平面図 S:1/150


31.4m × 10.65m = 334.41㎡

凡例 器具仕様等

- LED一体型ライト 5,310lm
- 防水スイッチ 1P15Ax1
- 防水コンセント 2P15AEPx2
- ゴム防水コンセントコネクターボディ 2P15AEP + CTQ75sq-3c-1m付

主な仕様

鉄骨造セミウインドレス豚舎
 部分コンクリートスノコ
 スクレーパーピット2列
 屋根材質：断熱ガルバ
 天井：なし
 排気ファン：1mファン×5台
 順送ファン：6台
 ストールサイズ：650×2000
 飼槽：兩楯式

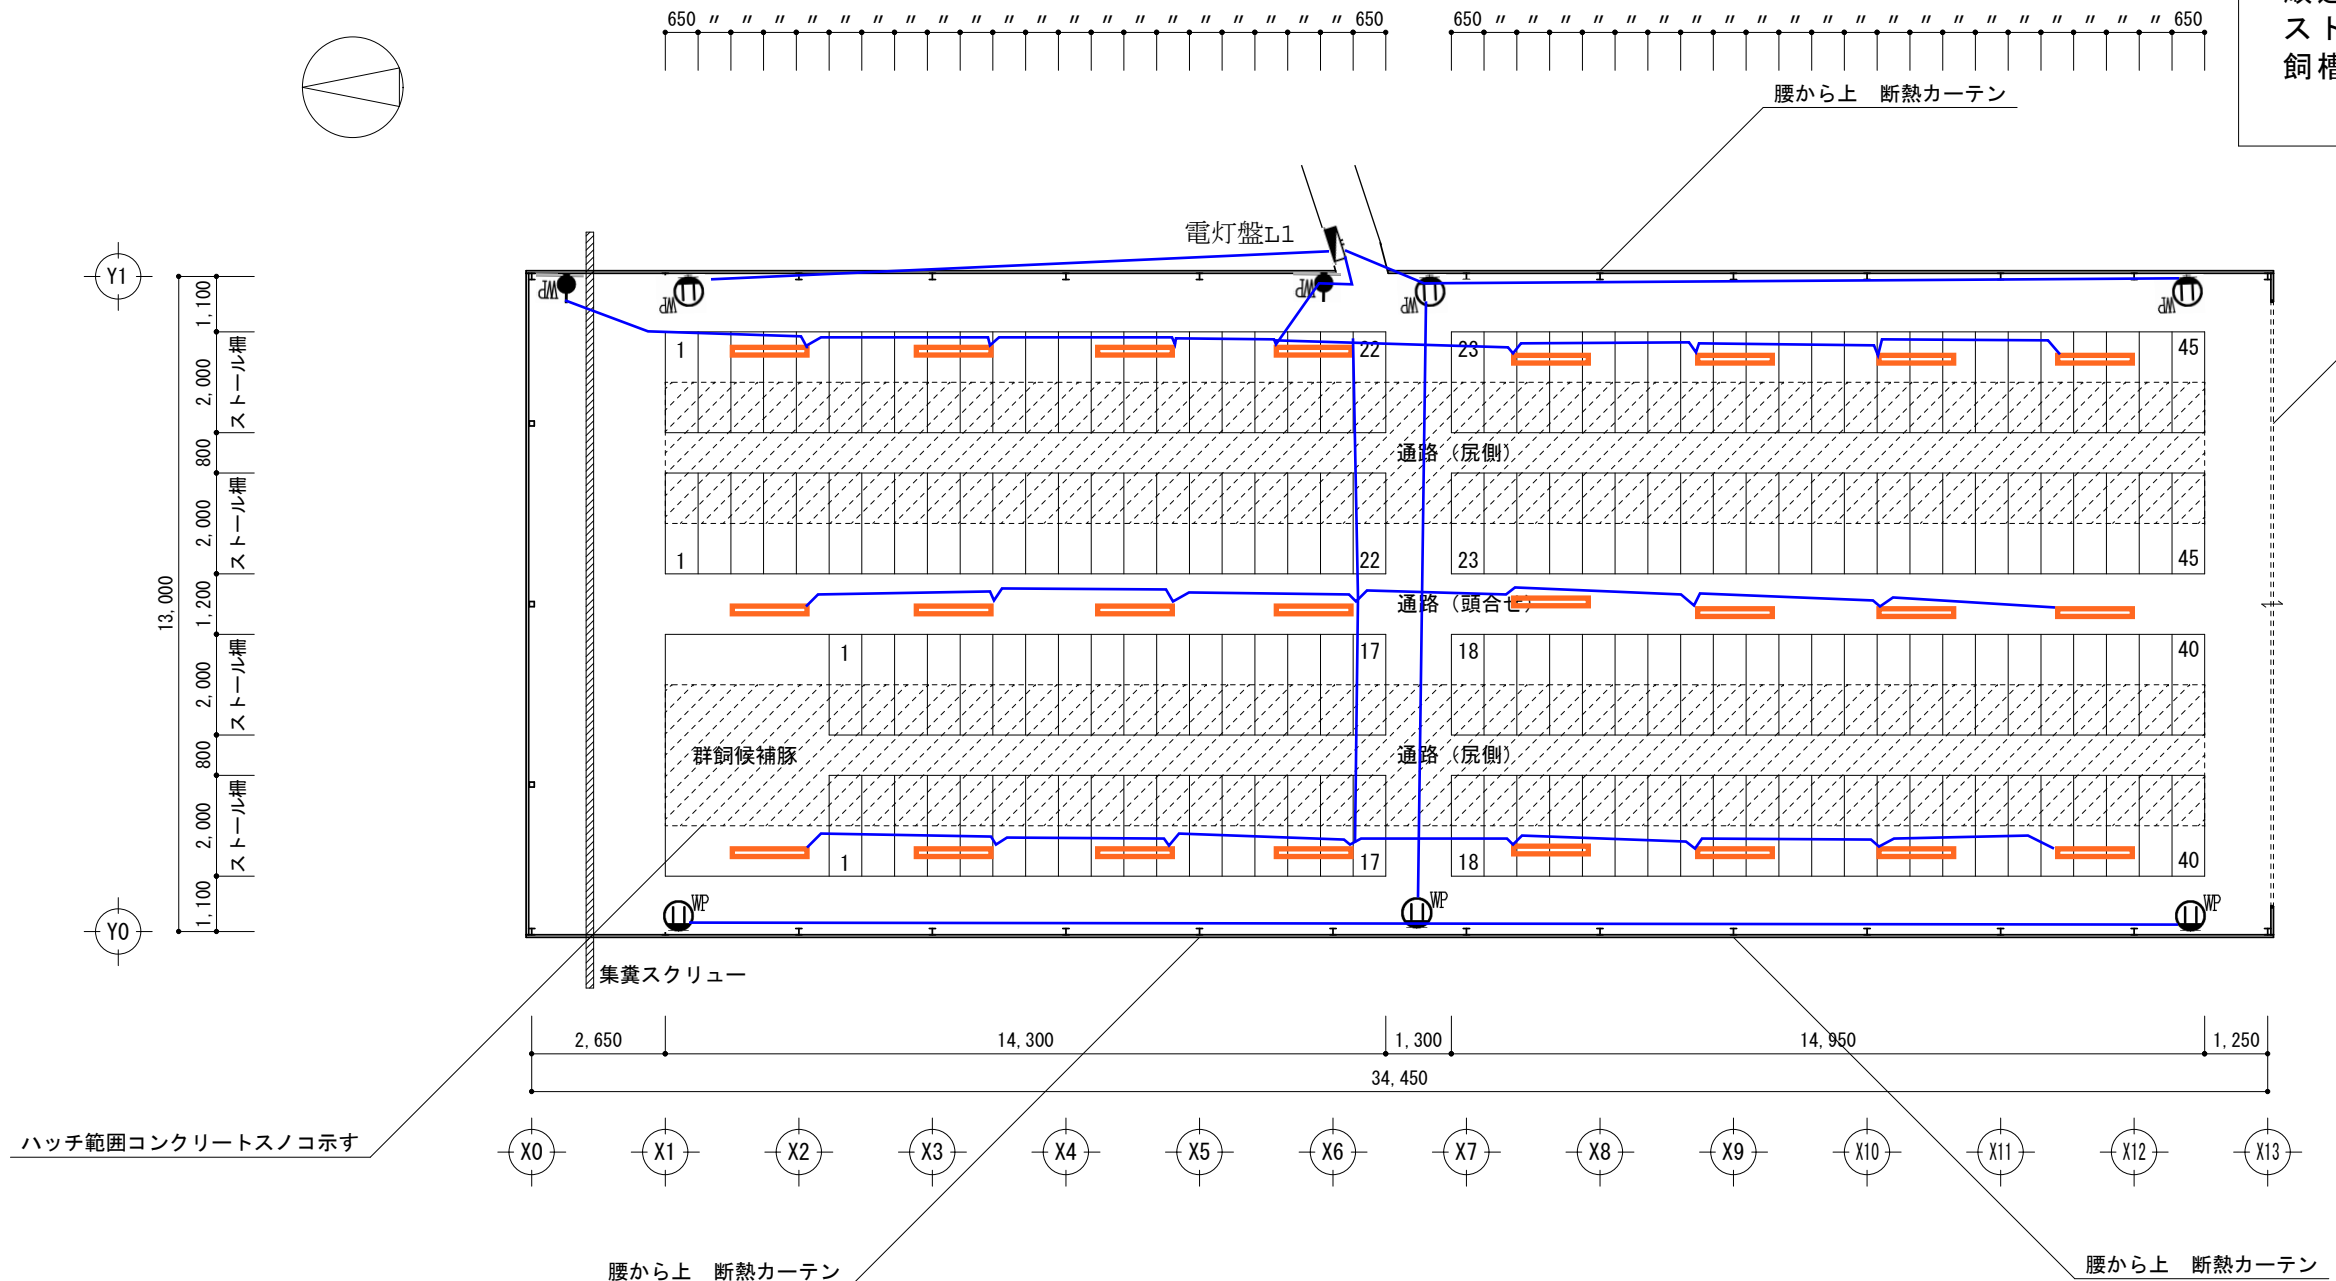

ストール舎 平面図 S:1/150
 34.45m × 13m = 447.85㎡


- 凡例 器具仕様等
- LED一体型ライト 5,310lm
 - 防水スイッチ 1P15Ax1
 - 防水コンセント 2P15AEPx2
 - ゴム防水コンセントコネクタタイプ 2P15AEP + CTQ75sq-3c-1m付



主な仕様（1棟当たり）

鉄骨造セミウインドレス豚舎
部分コンクリートスノコ
スクレーパーピット4列
屋根材質：断熱ガルバ

天井：なし
排気ファン：1mファン
順送ファン：2台/室
サイド：腰から上 断熱カーテン

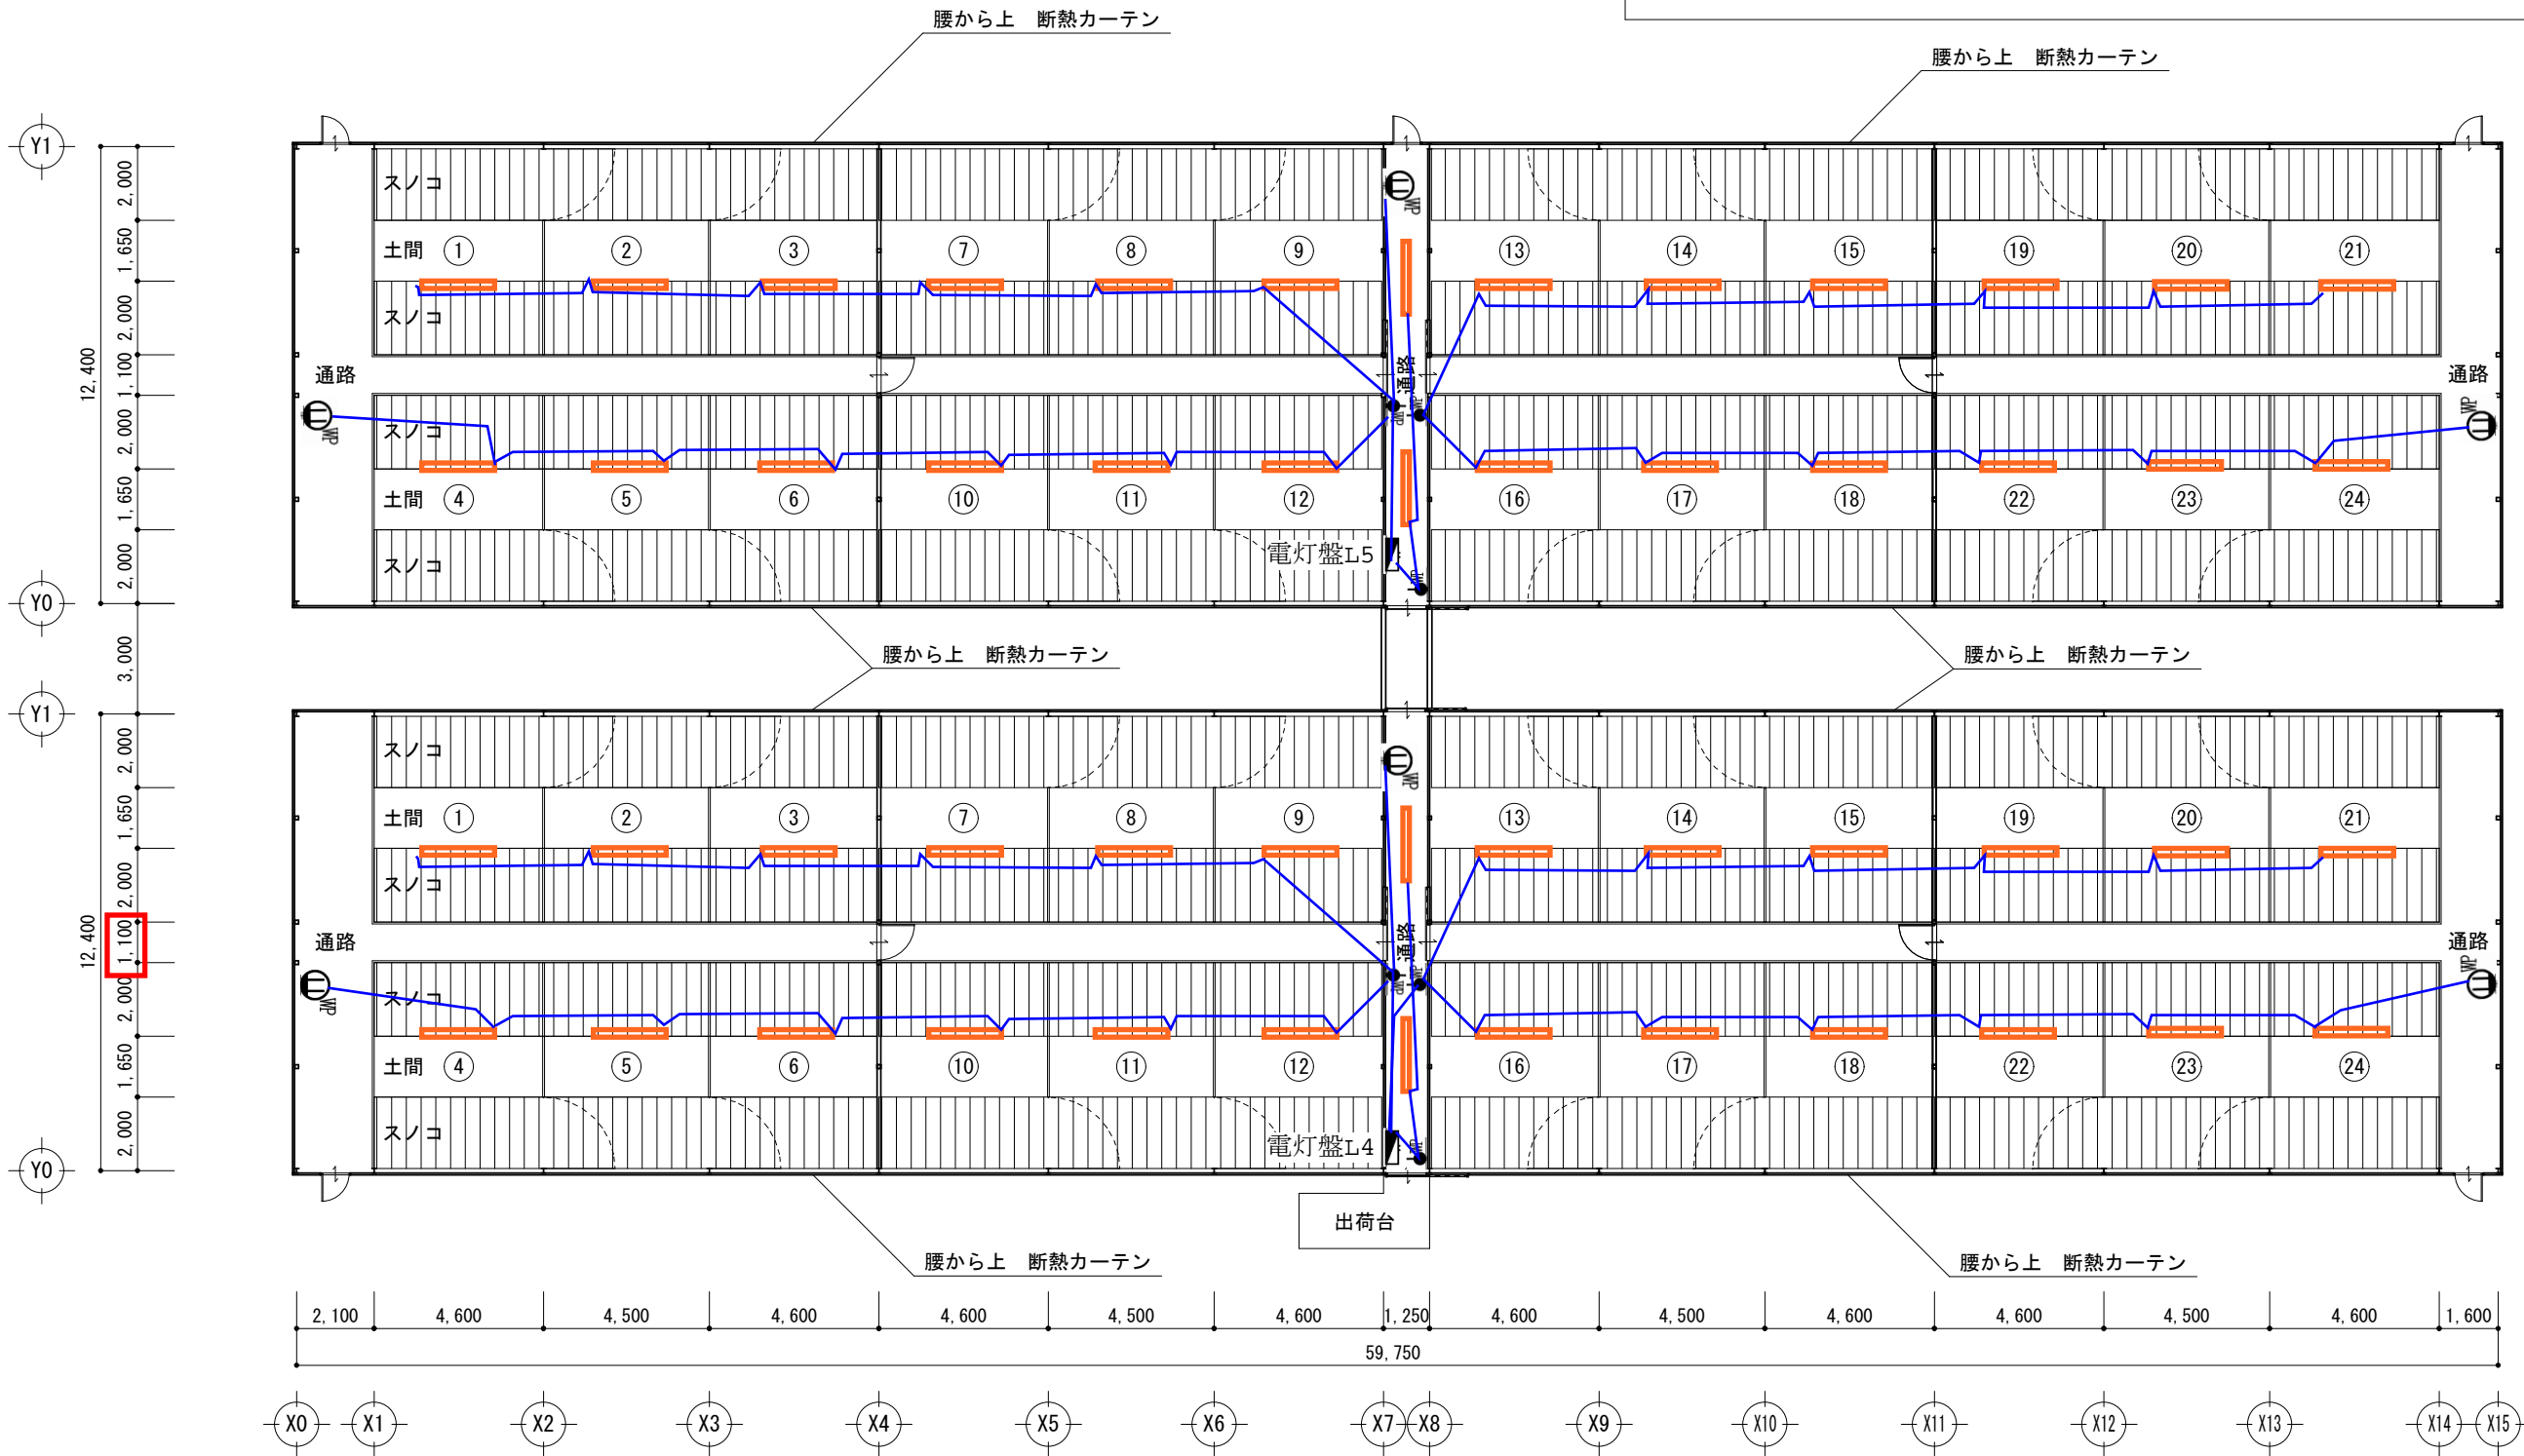

肥育舎 平面図 S:1/200

1棟面積：12.4 × 59.75 = 740.9㎡ 豚舎間通路：1.25 × 3 = 3.75㎡ 合計面積

凡例 器具等

- LED一体型ライト 5,310lm
- WP 防水スイッチ 1P15Ax1
- WP 防水コンセント 2P15ABPx2
- WP コム防水コンセントコネクタタイプ 2P15AEP + CTQ75sq-3c-1m付