



分悦舎 平面図 S=1/100


特記事項
 各詳細は施工図による
 各畜舎設備は畜産機器メーカーと打合にて施工する
 糞・尿処理の寸法は除糞機器メーカーと打合にて施工する

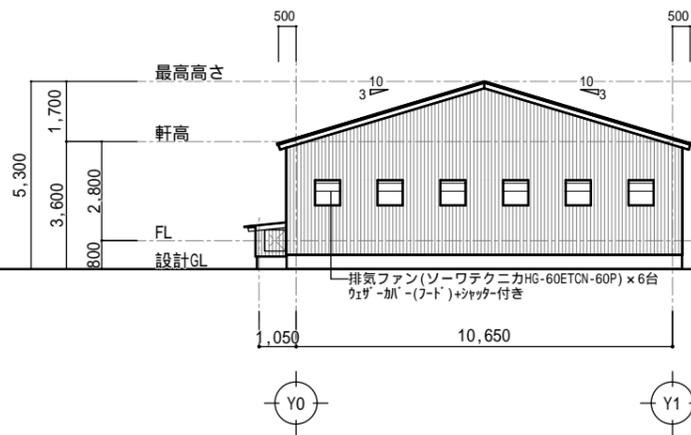


北側立面図 S=1/200

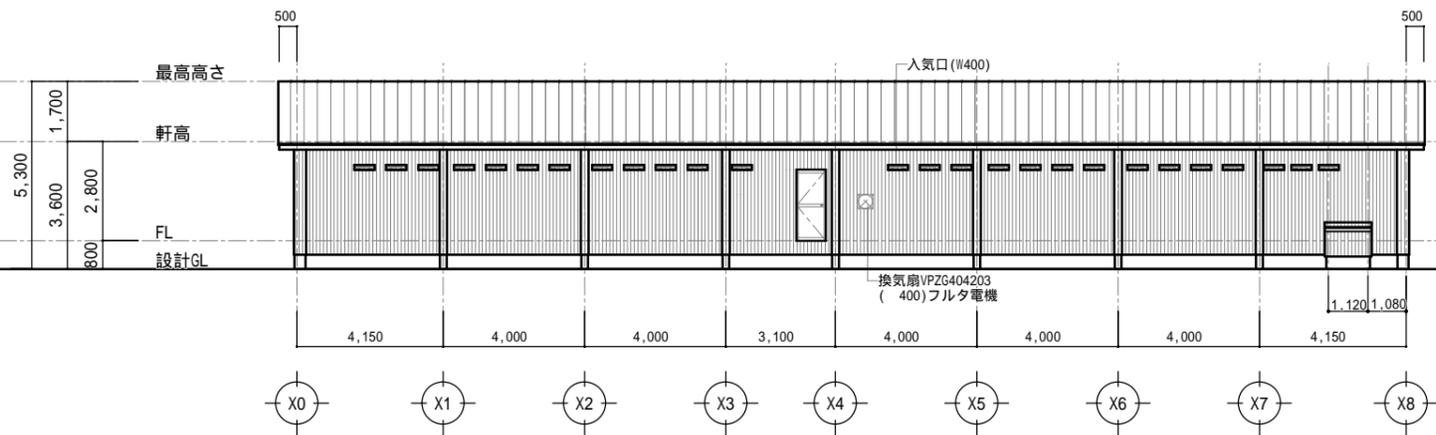


東側立面図 S=1/200

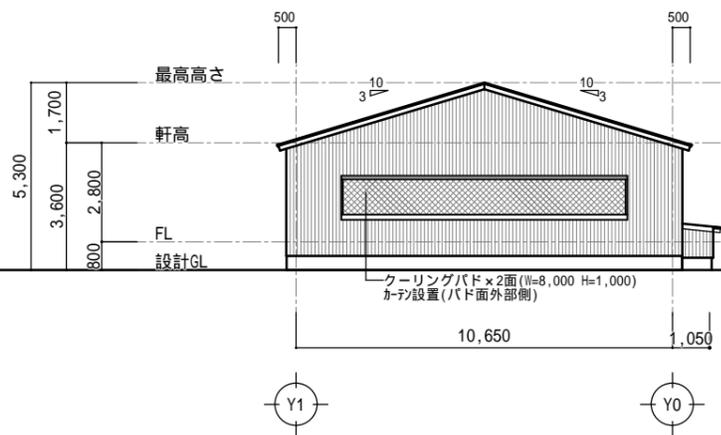



南側立面図 S=1/200

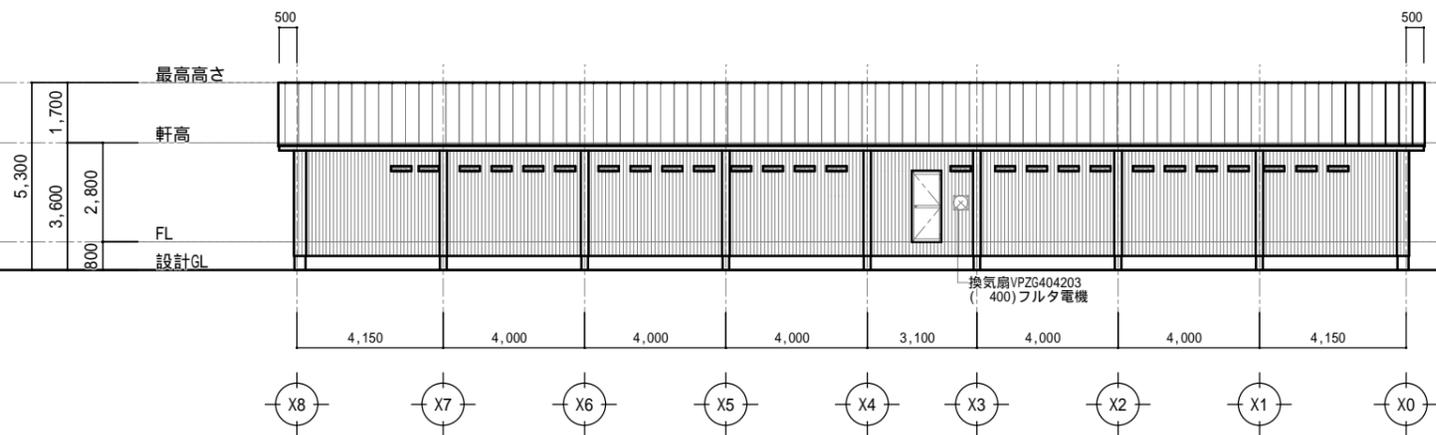


西側立面図 S=1/200

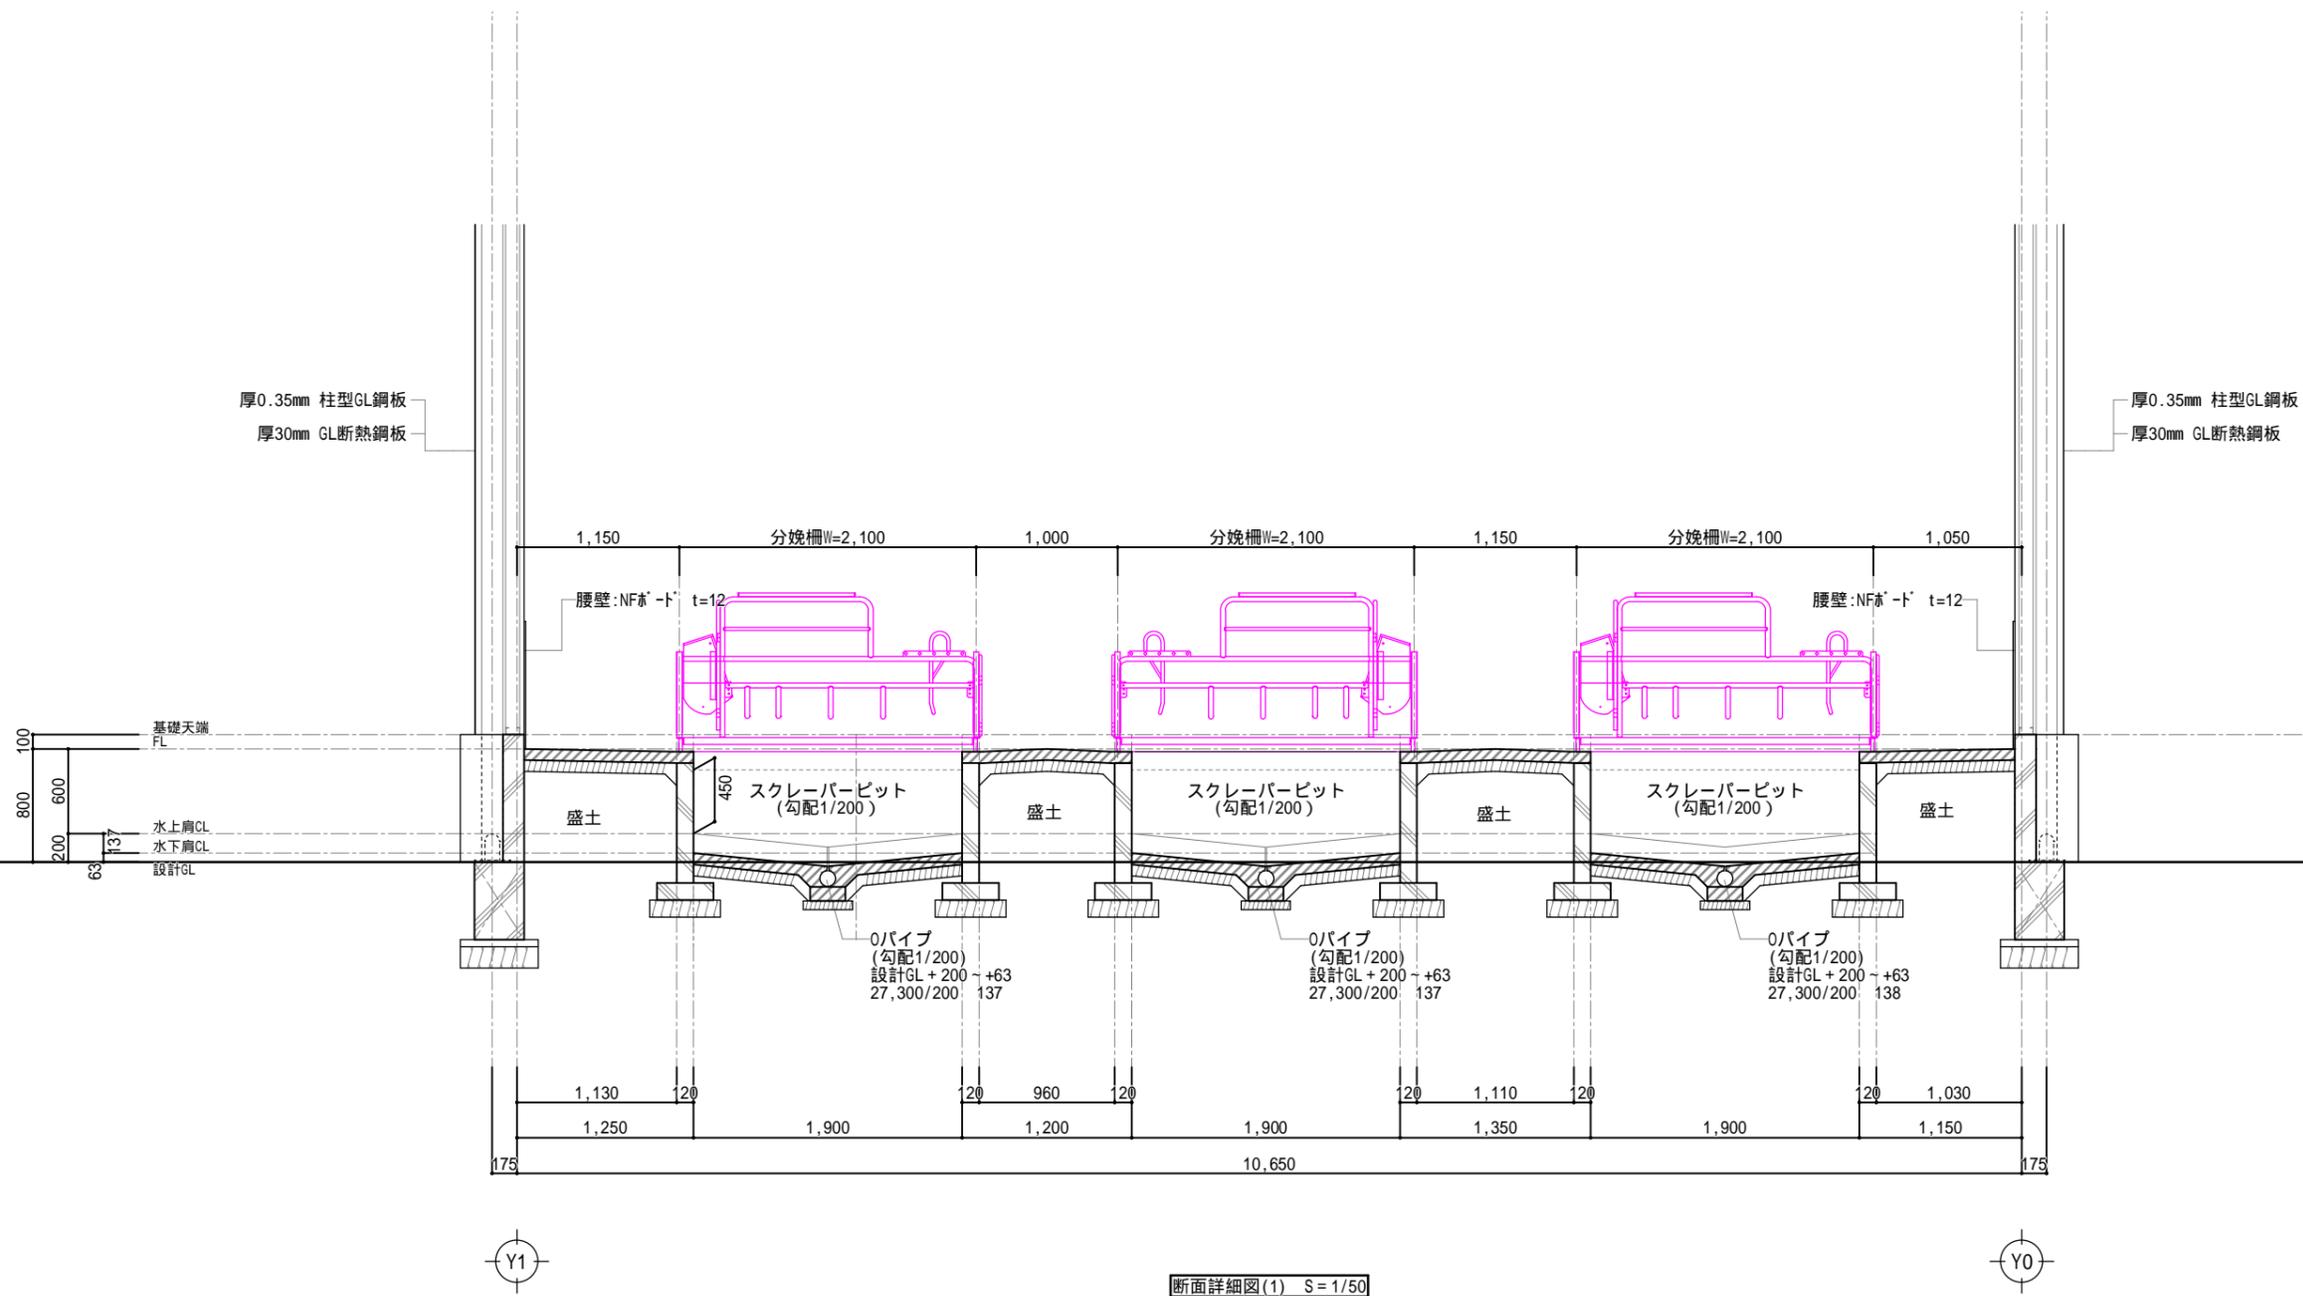


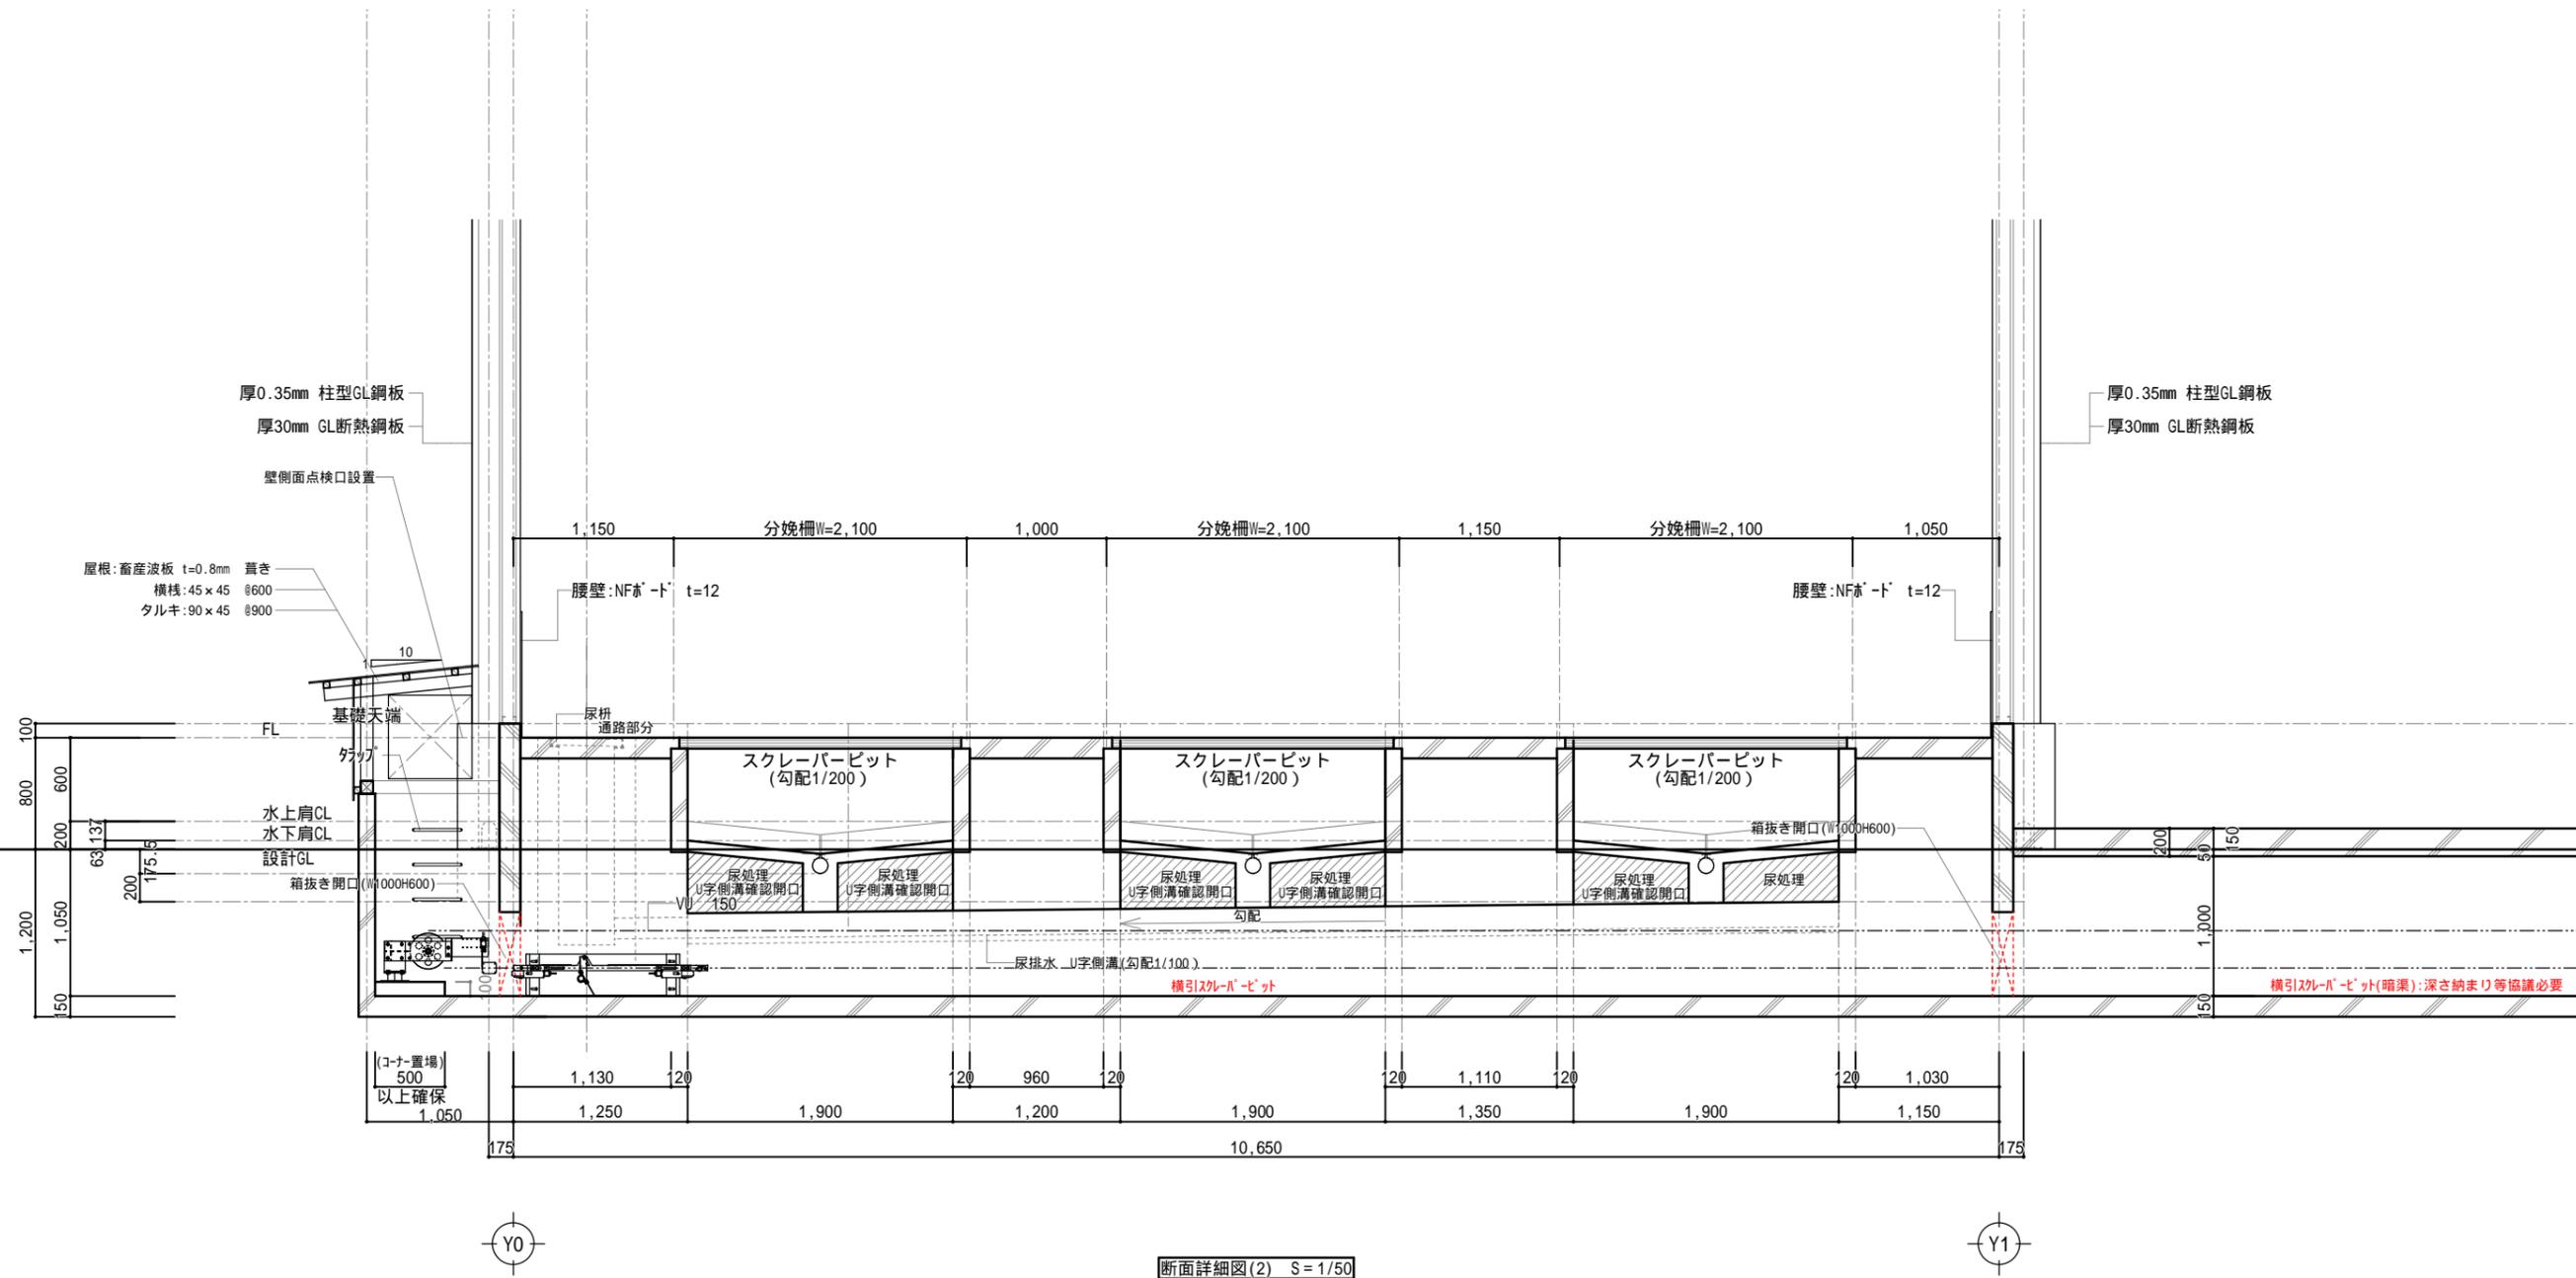

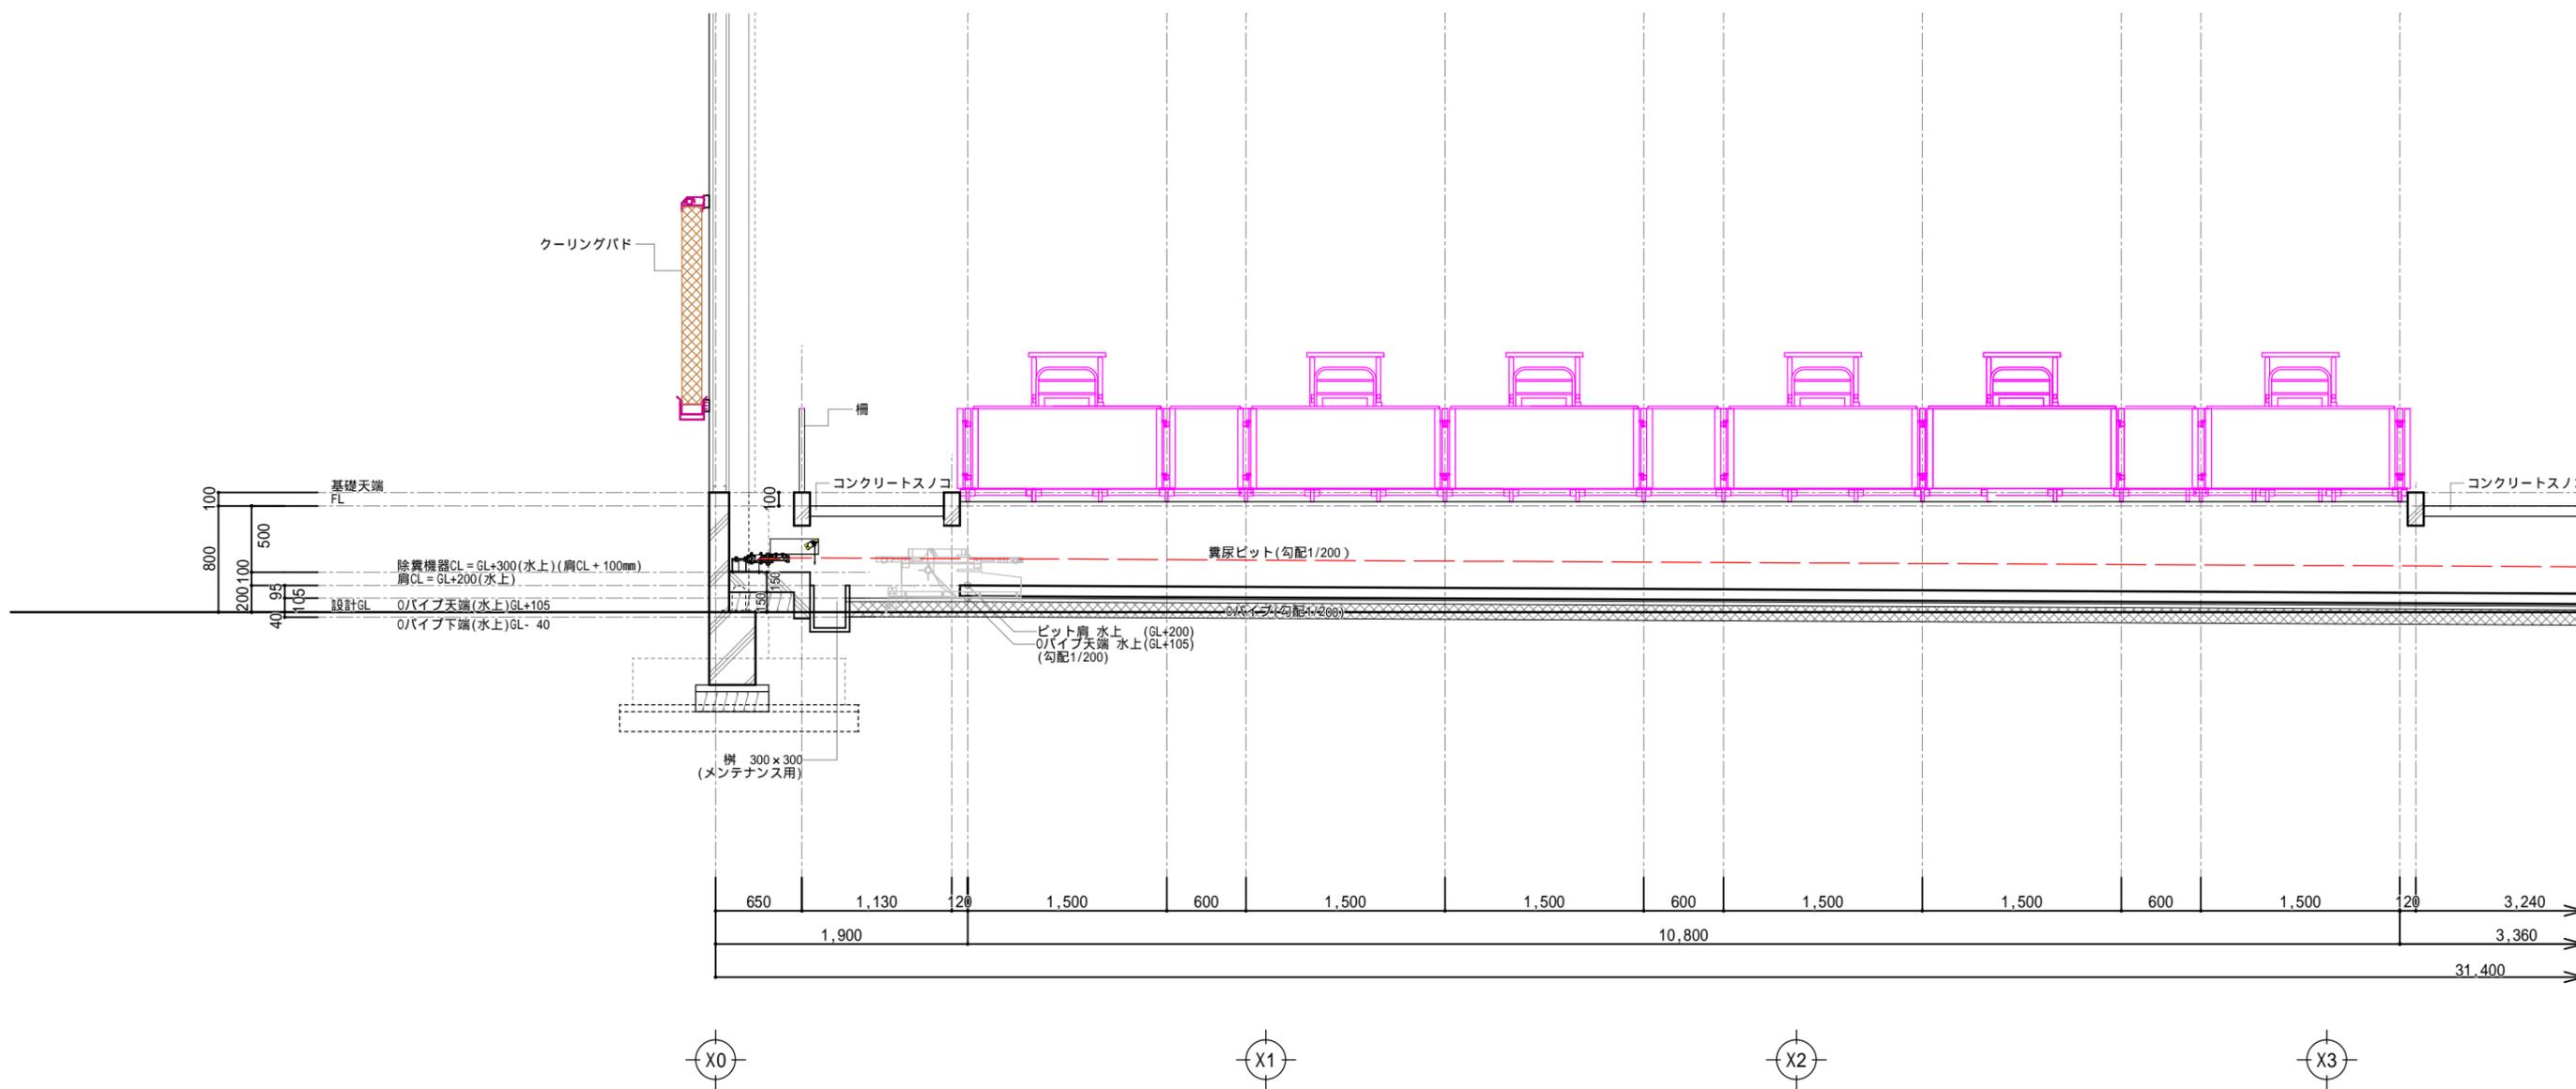

断面詳細図(3) S = 1/50

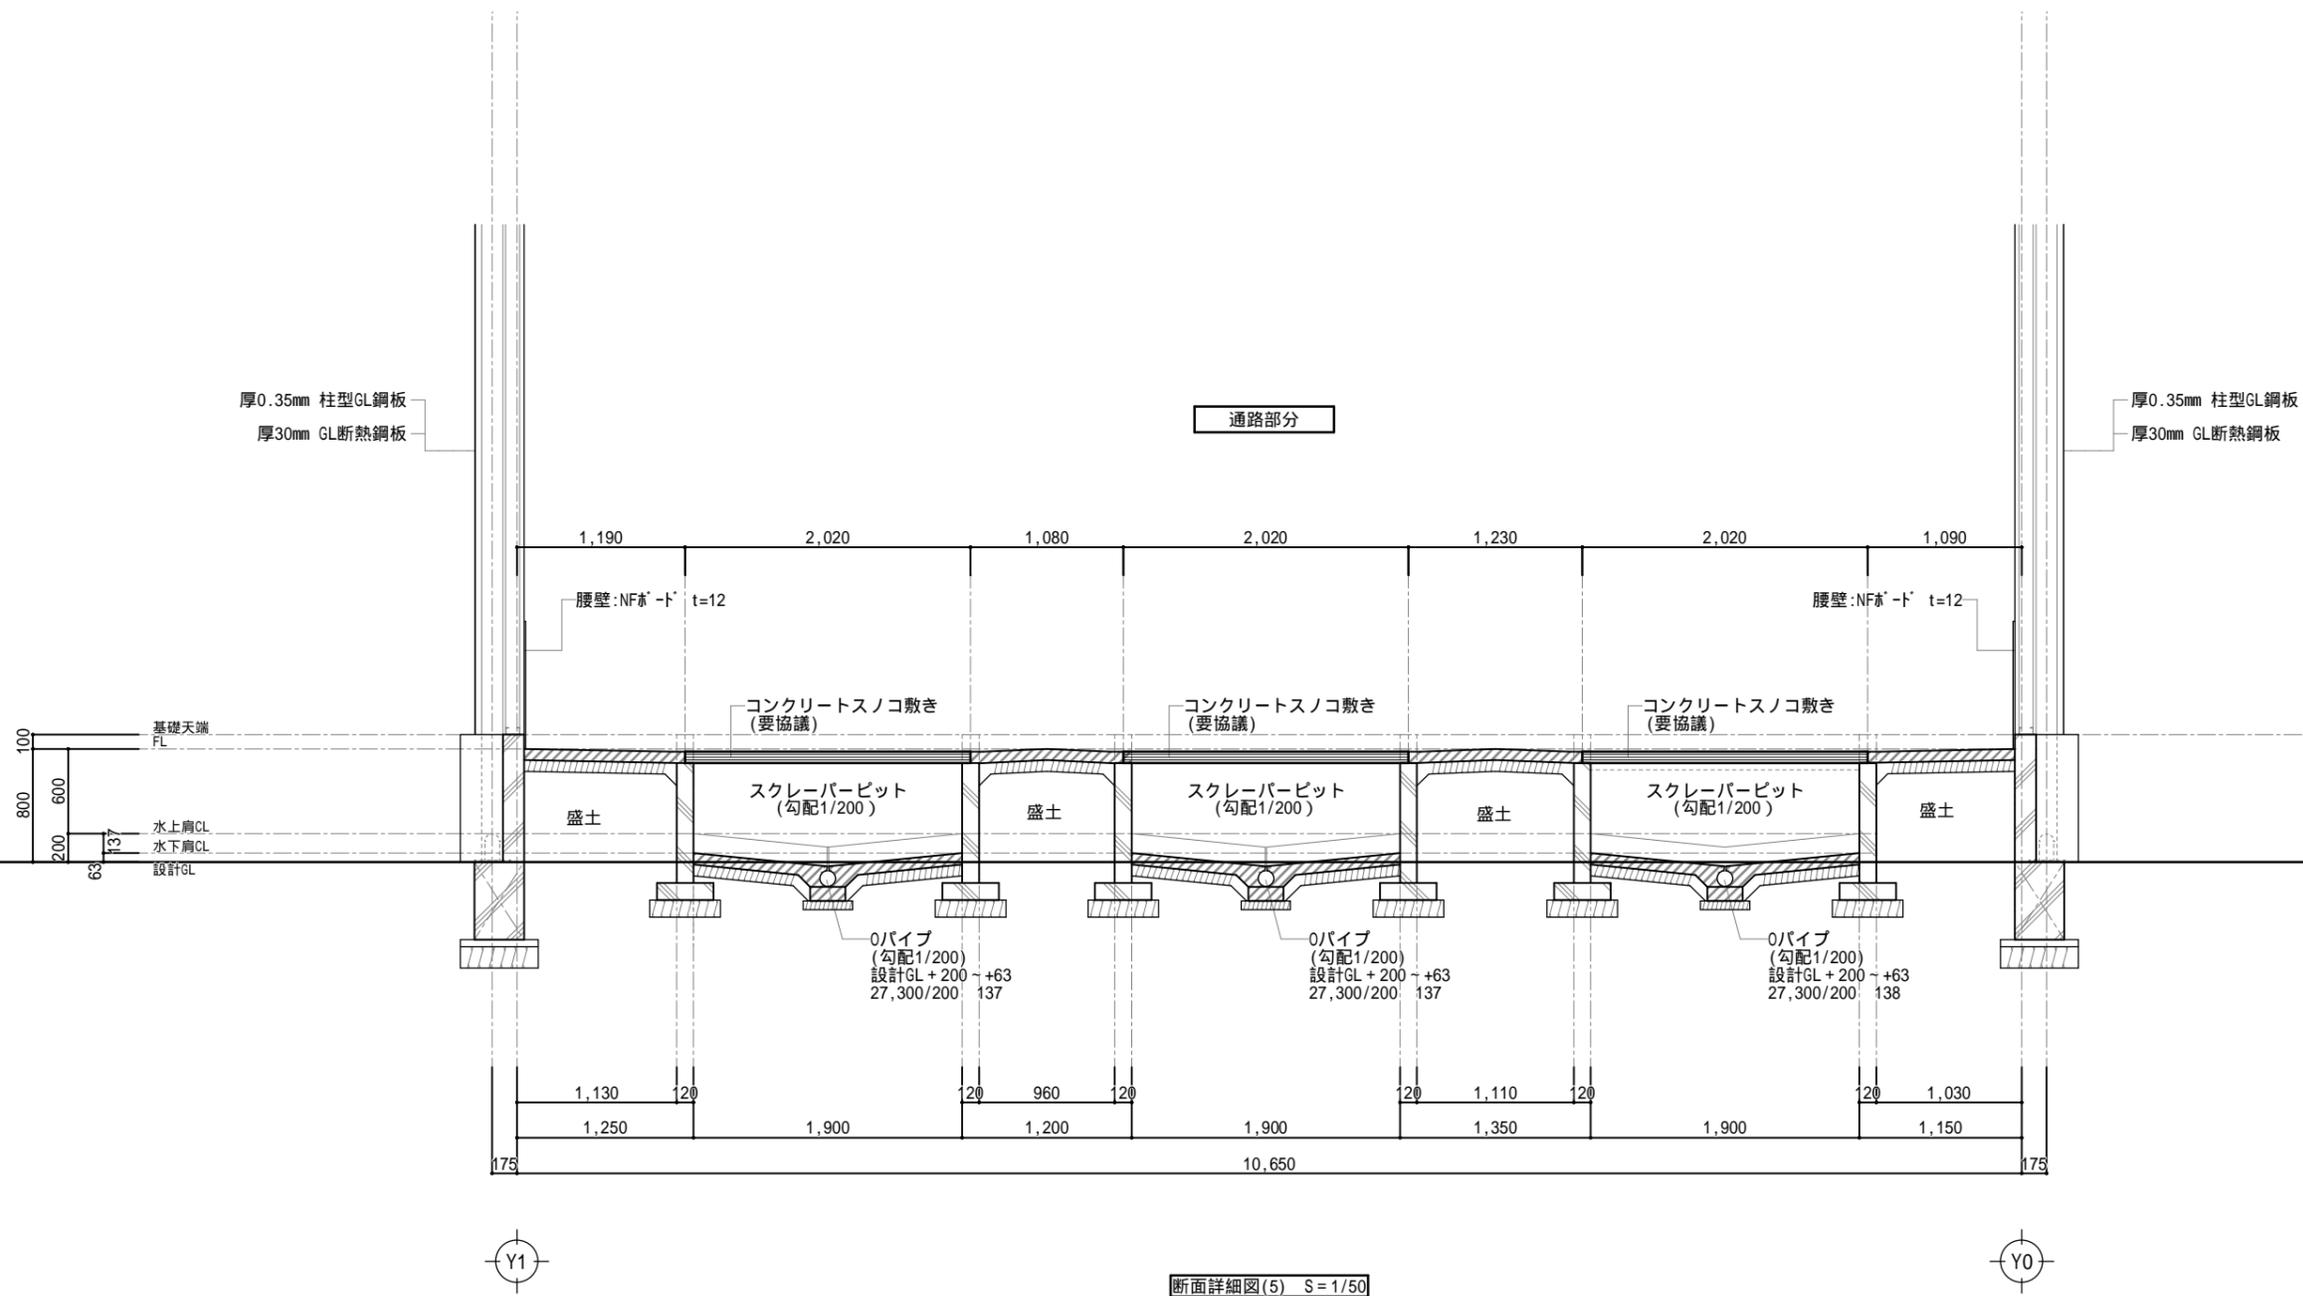

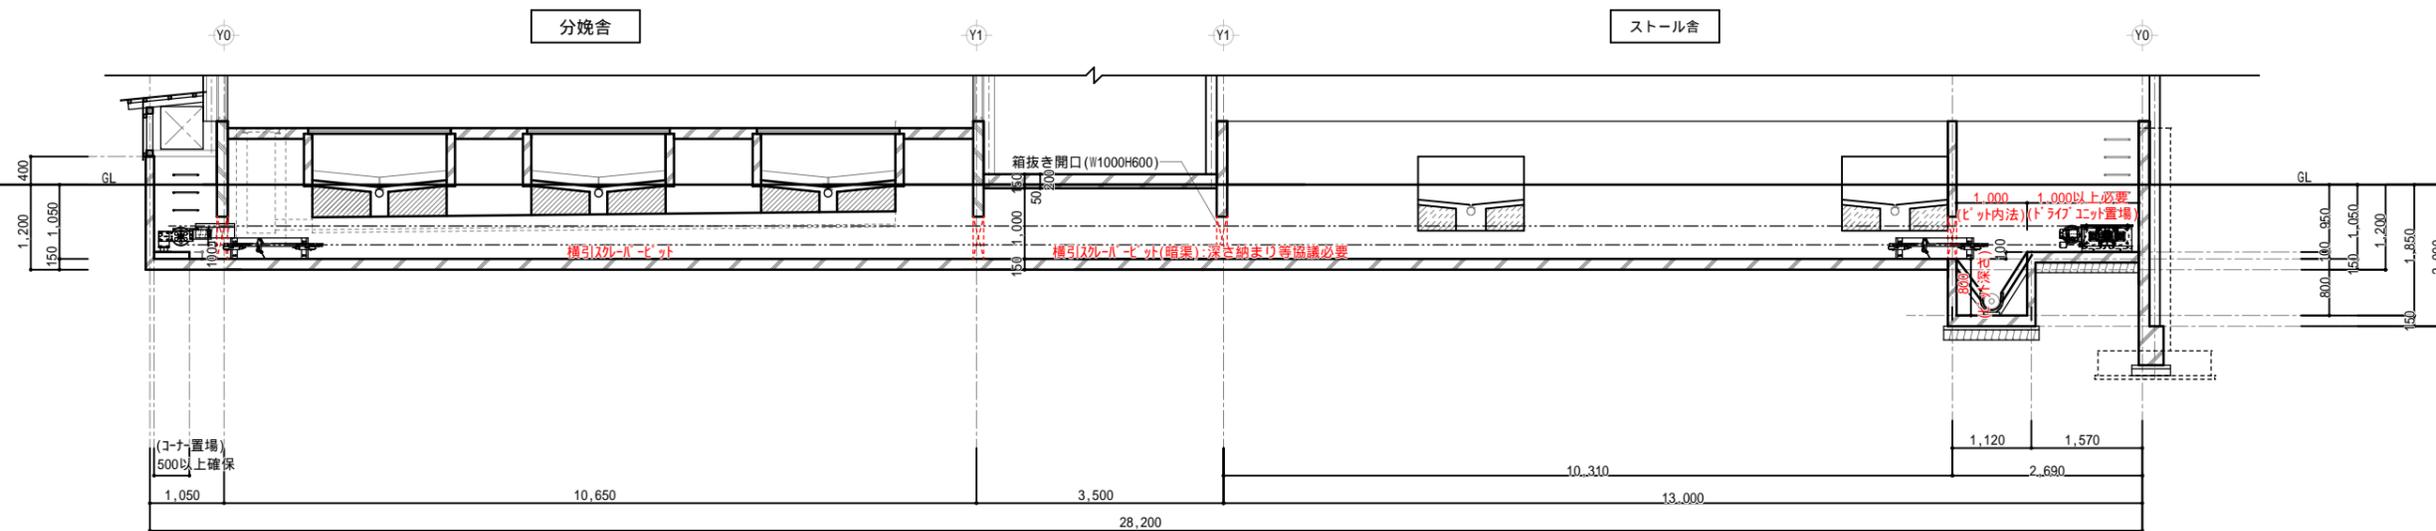

断面詳細図(6):ストール舎~分娩舎横引スレ-ハ-ビット S=1/100