

畜産器材リスト表(1)



交配・妊娠豚舎							
品名	規格	数量	備考	品名	規格	数量	備考
交配・妊娠ストール柵	650×2100×1000・鉄筋タイプ・トブメッキ仕様、 前後扉落とし棒式・ステンレスメッキラック固定	170房	取付工事含む	コンクリートスノコ	ストール豚房用 2,000×360×80 糞落とし穴付	58枚	取付工事含む
				コンクリートスノコ	ストール豚房用 2,000×400×80 糞落とし穴付	58枚	取付工事含む
				コンクリートスノコサポート	ストール豚房用 1,600	31本	取付工事含む
交配豚房(雄豚房)	3250×4800×1300・桁格子タイプ・トブメッキ仕様 門型支柱・扉(鉄筋仕様・桁格子タイプ) ステンレスメッキラック固定	1房	取付工事含む	コンクリートスノコ	通路・雄豚房用 1,600×360×60 糞落とし穴付	32枚	取付工事含む
				断熱カーテン	断熱カーテン 15,000×1,500	3セット	取付工事含む
				断熱カーテン	断熱カーテン 11,000×1,500	1セット	取付工事含む
ステンレス飼槽	ステンレス飼槽 土間固定 3頭	44台	取付工事含む				
	ステンレス飼槽 土間固定 2頭	4台	取付工事含む				
ステンレス飼槽(雄豚房)	ステンレス飼槽 W700	2台	取付工事含む	集糞設備機器	スクレパ - W=1,500 Vベルト式 複列型(メッキ)	1基	取付工事含む
給水器(ストール用)	トラフフローター	8台	取付工事含む		スクレパ - W=1,000 集糞ベルト式 単列型(メッキ)	1基	取付工事含む
					スクリュコパア 220 3.0m (メッキ)	1基	取付工事含む
給水器(雄豚房)	ニップル式(F-2型) 格子柵固定	2個	取付工事含む		スクリュコパア-蓋 SUS 810*4,800	1ヶ	取付工事含む
	15Aステンレス管 L:800 (両杉切加工品)	2本	取付工事含む		スクリュ制御盤 タイマ方式 ON・OFFSW付	1面	取付工事含む
	15Aステンレス継手	2個	取付工事含む		排水管(パイプ) L=4000	18本	取付工事含む
換気扇(交配・妊娠豚舎)	KH-100ETEG-60 三相200V 60Hz 後ガード・シャッター付	5台	取付工事含む				
	KH-J100ETFG-60G 三相200V 60Hz 前後ガード付	4台	取付工事含む				
空調コントローラ(交配舎)	換気制御盤 排気2系統+順送+パドポンプ	1台	取付は、電気工事に含む	自動給餌機	自動給餌機 リンクチェーンコパア RC38制限型 全長170m以内、タンク2基連結型、モーター三相200V0.4kw 容量ボックル-NK13-04W(ウォッシュブル)170個付(LS付1個含む)75角シュート・PPジョイント付 手動開閉器4台付	1ライン	取付工事含む
高圧洗浄機	高圧洗浄機	1台	取付工事含む		ドロップパイプ 1.0m(スライド,回転シャッター付):2本付		
高圧洗浄用給水パイプ		1ライン	取付工事含む		*ドライブエイト・タンク下受口 塗装製		
高圧洗浄用カトラ		8ヶ所	取付工事含む		*パイプ・コーナー 取付金具・75角シュートZAMメッキ製		
ケリカバド(交配舎)	(紙製)10,800×1,500	1面	取付工事含む	導入・搬出柵	2,800×2,000 パネルクリーン t50,支柱SUS(扉付き)	1set	取付工事含む
カーテン(バド前面)	巻き上げカーテン(シルバ) 10,800×1,5000 手動式	1面	取付工事含む	集糞ビット仕切柵	L=13m・パネルクリーン t50	1set	取付工事含む

畜産器材リスト表（2）

分娩舎							
品名	規格	数量	備考	品名	規格	数量	備考
分娩ストール柵	1500×2100（保温箱付）・ドアメッキ仕様、 母豚床/ハイフロアー・仔豚床、保温箱床/プラスチックノコ	39房	取付工事含む	暖房設備	コルツヒーターNK-RH22D単相200V-300W	39台	取付工事含む
ストール飼槽（母豚）	ステンストール飼槽/スリット付	39台	取付工事含む	自動給餌機	自動給餌機 リンゲン・ソコハ・RC38制限型 全長150m以内、タンク2基連結型、モーター三相200V0.4kw 容量ボックス-NK13B-04W（チヨイクル）39個付（LS付2個含む）75角シート・PPシート付 手動開閉器4台付	1ライン	取付工事含む
母豚用 給水器	ニップル式（F-2型） 取付金具（持出金具A型）白エポキシ付	39台 39台	取付工事含む 取付工事含む		*ドライブユニット・タンク下受口 塗装製 *パイプ・コーナー・取付金具・75角シートZAMメッキ製		
母豚・仔豚兼用 給水器	カップ式（口径φ20）当板付 ステンジャケット 15A ステンス管 L：500 15A（両袖切加工品）	39台 39台 39台	取付工事含む 取付工事含む 取付工事含む	集糞設備機器	スレーバ W=1,500 ヴェット式 複列型（メッキ） スレーバ W=1,000 集糞ベット式 単列型（メッキ）	1基 1基	取付工事含む 取付工事含む
高圧洗浄用加圧器（豚房）		4ヶ所	取付工事含む	コンクリートスノコ	ストール豚房用 2,000×400×80 糞落とし穴付	45枚	取付工事含む
換気扇	HG60ETCN-60P 三相200V 60Hz 前ガード・シャッター・フード付 VPZG404203 三相200V 60Hz 前ガード・シャッター・フード付 PF-H30CTD 三相200V 60Hz（ストローブファン）	6台 2台 4台	取付工事含む 取付工事含む 取付工事含む	連絡通路柵	繁殖舎 分娩舎 4,000×1,500 パネルクリーン t50、支柱SUS	1ヶ所	取付工事含む
壁入気取れ	壁入気取れW400	52台	取付工事含む				
空調コントローラー	換気制御盤 排気3系統+順送+パドポンプ	1台	取付は、電気工事に含む				
警報	警報盤 警報電話転送装置	1台 1台	取付は、電気工事に含む 取付は、電気工事に含む				
カーリングバード	8,000×1,000	1面	取付工事含む				
カーテン（バード前面）	巻き上げカーテン 8,000×1,000 手動式	1面	取付工事含む				

畜産器材リスト表 (3)

肥育舎							
品名	規格	数量	備考	品名	規格	数量	備考
肥育柵	3900×5600 H=900 プラスチック柵	48房	取付工事含む	コンクリートスノコ	1800×400	1,088枚	取付工事含む
	一部、扉含む(支柱のみSS)						
				集糞設備機器	スクレパ-W1700 ヴェット式 複列型(メッキ)	4基	取付工事含む
飼槽(マシンフィーダー)	マシンフィーダー-肥育用 給水器8個付(Sフック4ヶ付)	48台	取付工事含む		スクレパ-W=1,000 集糞ビット式 単列型(メッキ)	1基	取付工事含む
肥育用補助給水器	ドリカップ	48個	取付工事含む		スクレコパ-A- 220 3.0m(メッキ)	1基	取付工事含む
					スクレコパ-A-蓋 SUS 810*4800	1枚	取付工事含む
					スクレ制御盤 タイマ-方式 オフ/ON/OFF SW付	1面	取付工事含む
換気扇	KH-100ETEG-60 三相200V 60Hz 後ガード・シャッター・フード付	8台	取付工事含む		排水管(0A'イ') L=4000	120本	取付工事含む
	KH-J100ETFG-60G 三相200V 60Hz 前後ガード付	16台	取付工事含む				
空調コントローラ-	換気制御盤 排気2系統+順送+パドポンプ	4台	取付は電気工事に含む				
				連絡通路柵	肥育舎 肥育舎 2,000×1,500	1ヶ所	取付工事含む
					パネルクリーン t50,支柱SUS		
カーテン	巻上カーテン W27m×H1.5m	4面	取付工事含む	出荷台柵	3500*1500	1ヶ所	取付工事含む
					パネルクリーン t50,支柱SUS		
自動給餌機	自動給餌機 RC-38 制限型リフレーション式 38'イ'	2ライン	取付工事含む				
	全長290m以内、タンク2基連結型、モーター三相200V0.4kw						
	サイクル用切出しモーター三相200V0.4kw1/75						
	ドロップパイプ1.0m(スライド,回転シャッター付):48本付						
	*サイクルコンパ-A-SUS製						
	*パイプ・コナー 取付金具 ZAM製						
	*ドライヴユニット・タンク下受口 塗装製						
高圧洗浄機	ルビヤ-5.5kw(冷水)又は同等品	1台	取付工事含む				
高圧洗浄用給水パイプ		1ライン	取付工事含む				
高圧洗浄用加圧機(豚房)		8ヶ所	取付工事含む				

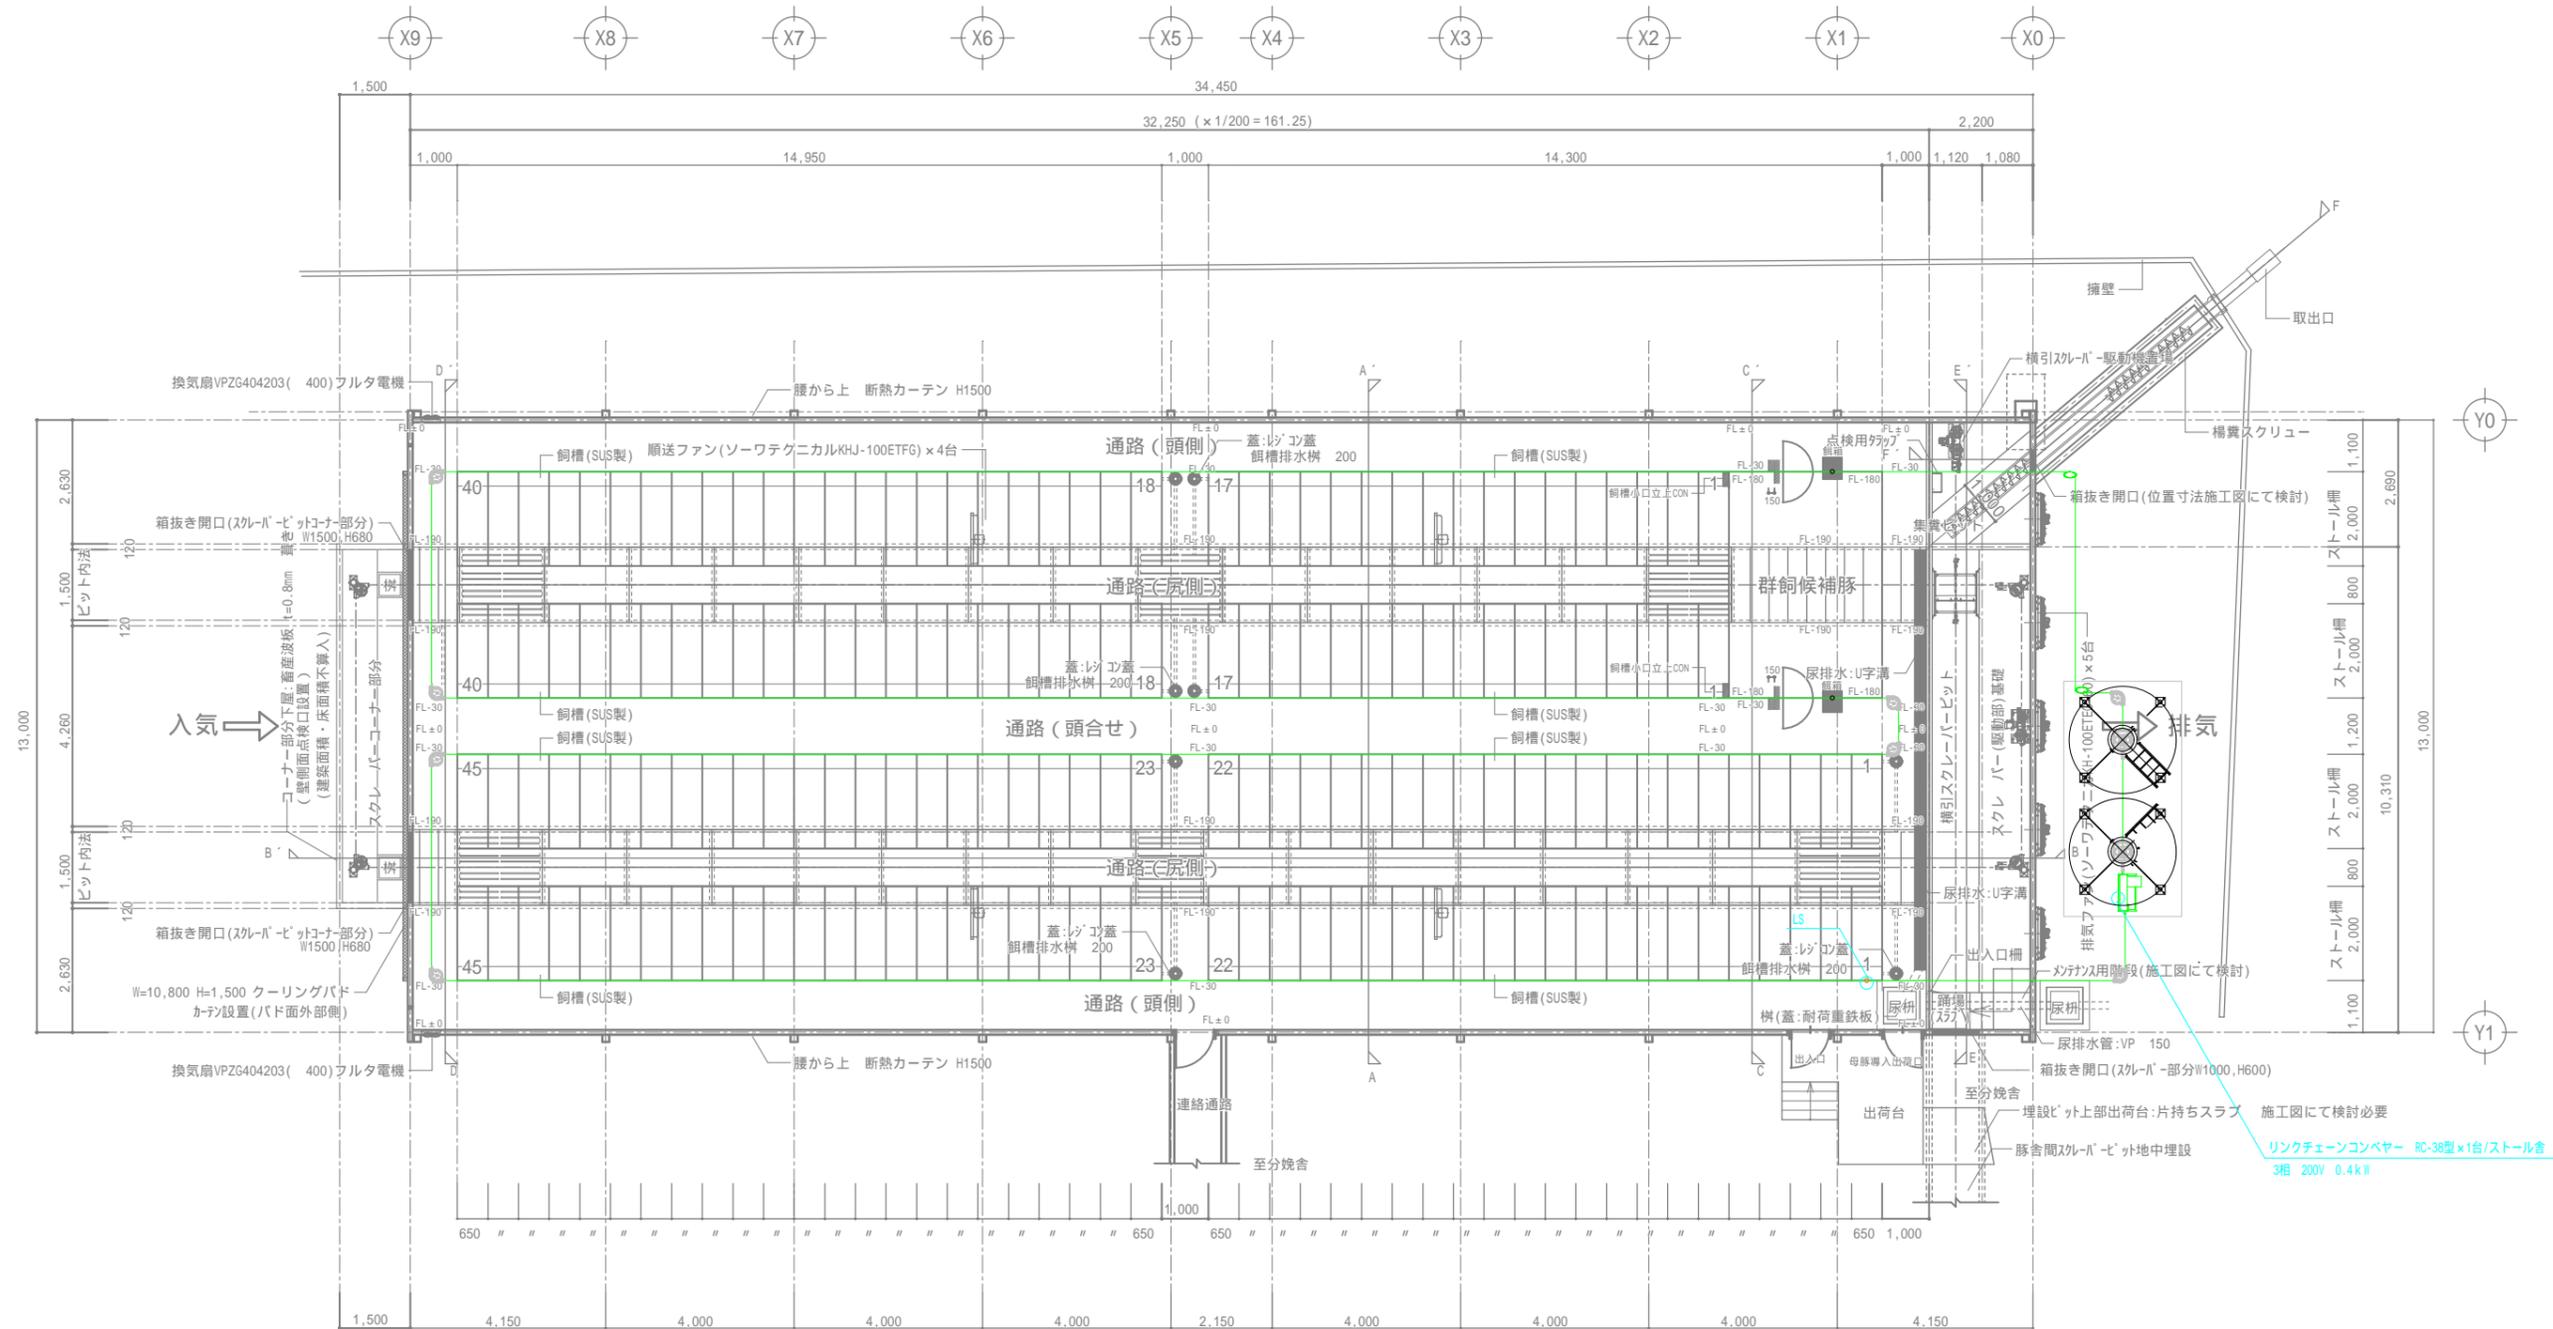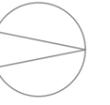


ストール舎 給餌ライン平面図S:1/150

特記事項
 各詳細は施工図による
 各畜産設備は畜産機器メーカーと打合にて施工する
 糞・尿処理の寸法は除糞機器メーカーと打合にて施工する


リンクチェーンコンベヤー RC-38型×1台/ストール舎
 3相 200V 0.4kW



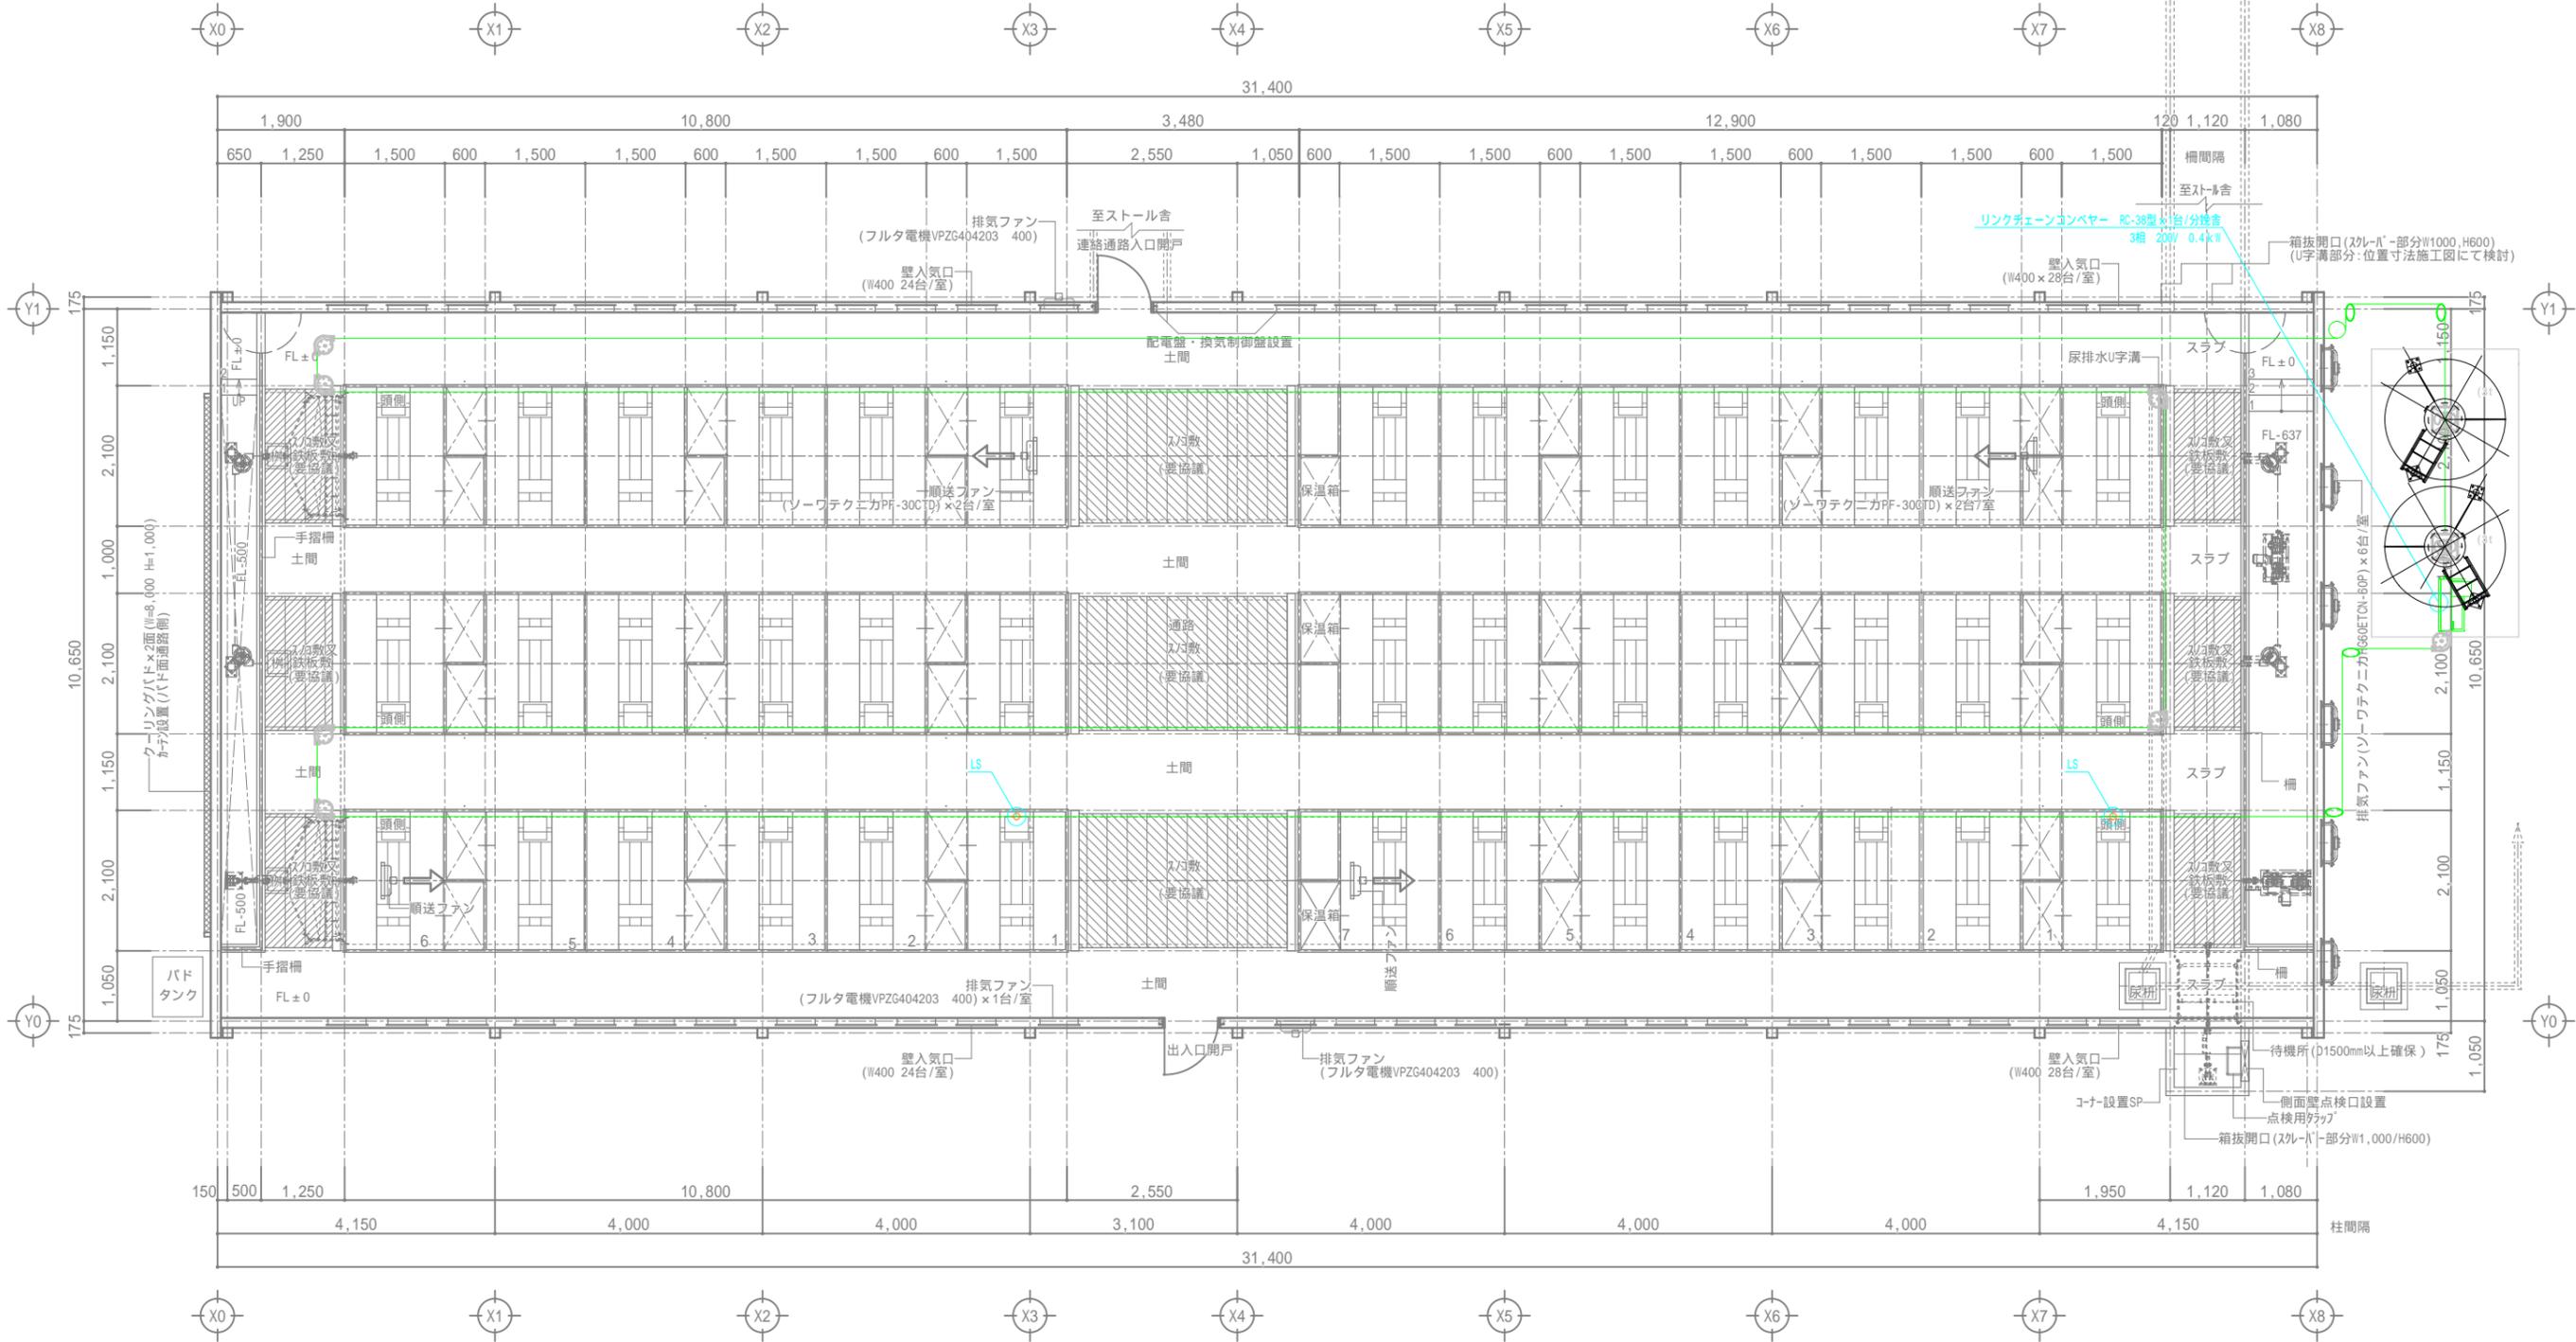

分給舎 給餌ライン平面図 S=1/100

特記事項
 各詳細は施工図による
 各畜産設備は畜産機器メーカーと打合にて施工する
 糞・尿処理の守法は除糞機器メーカーと打合にて施工する

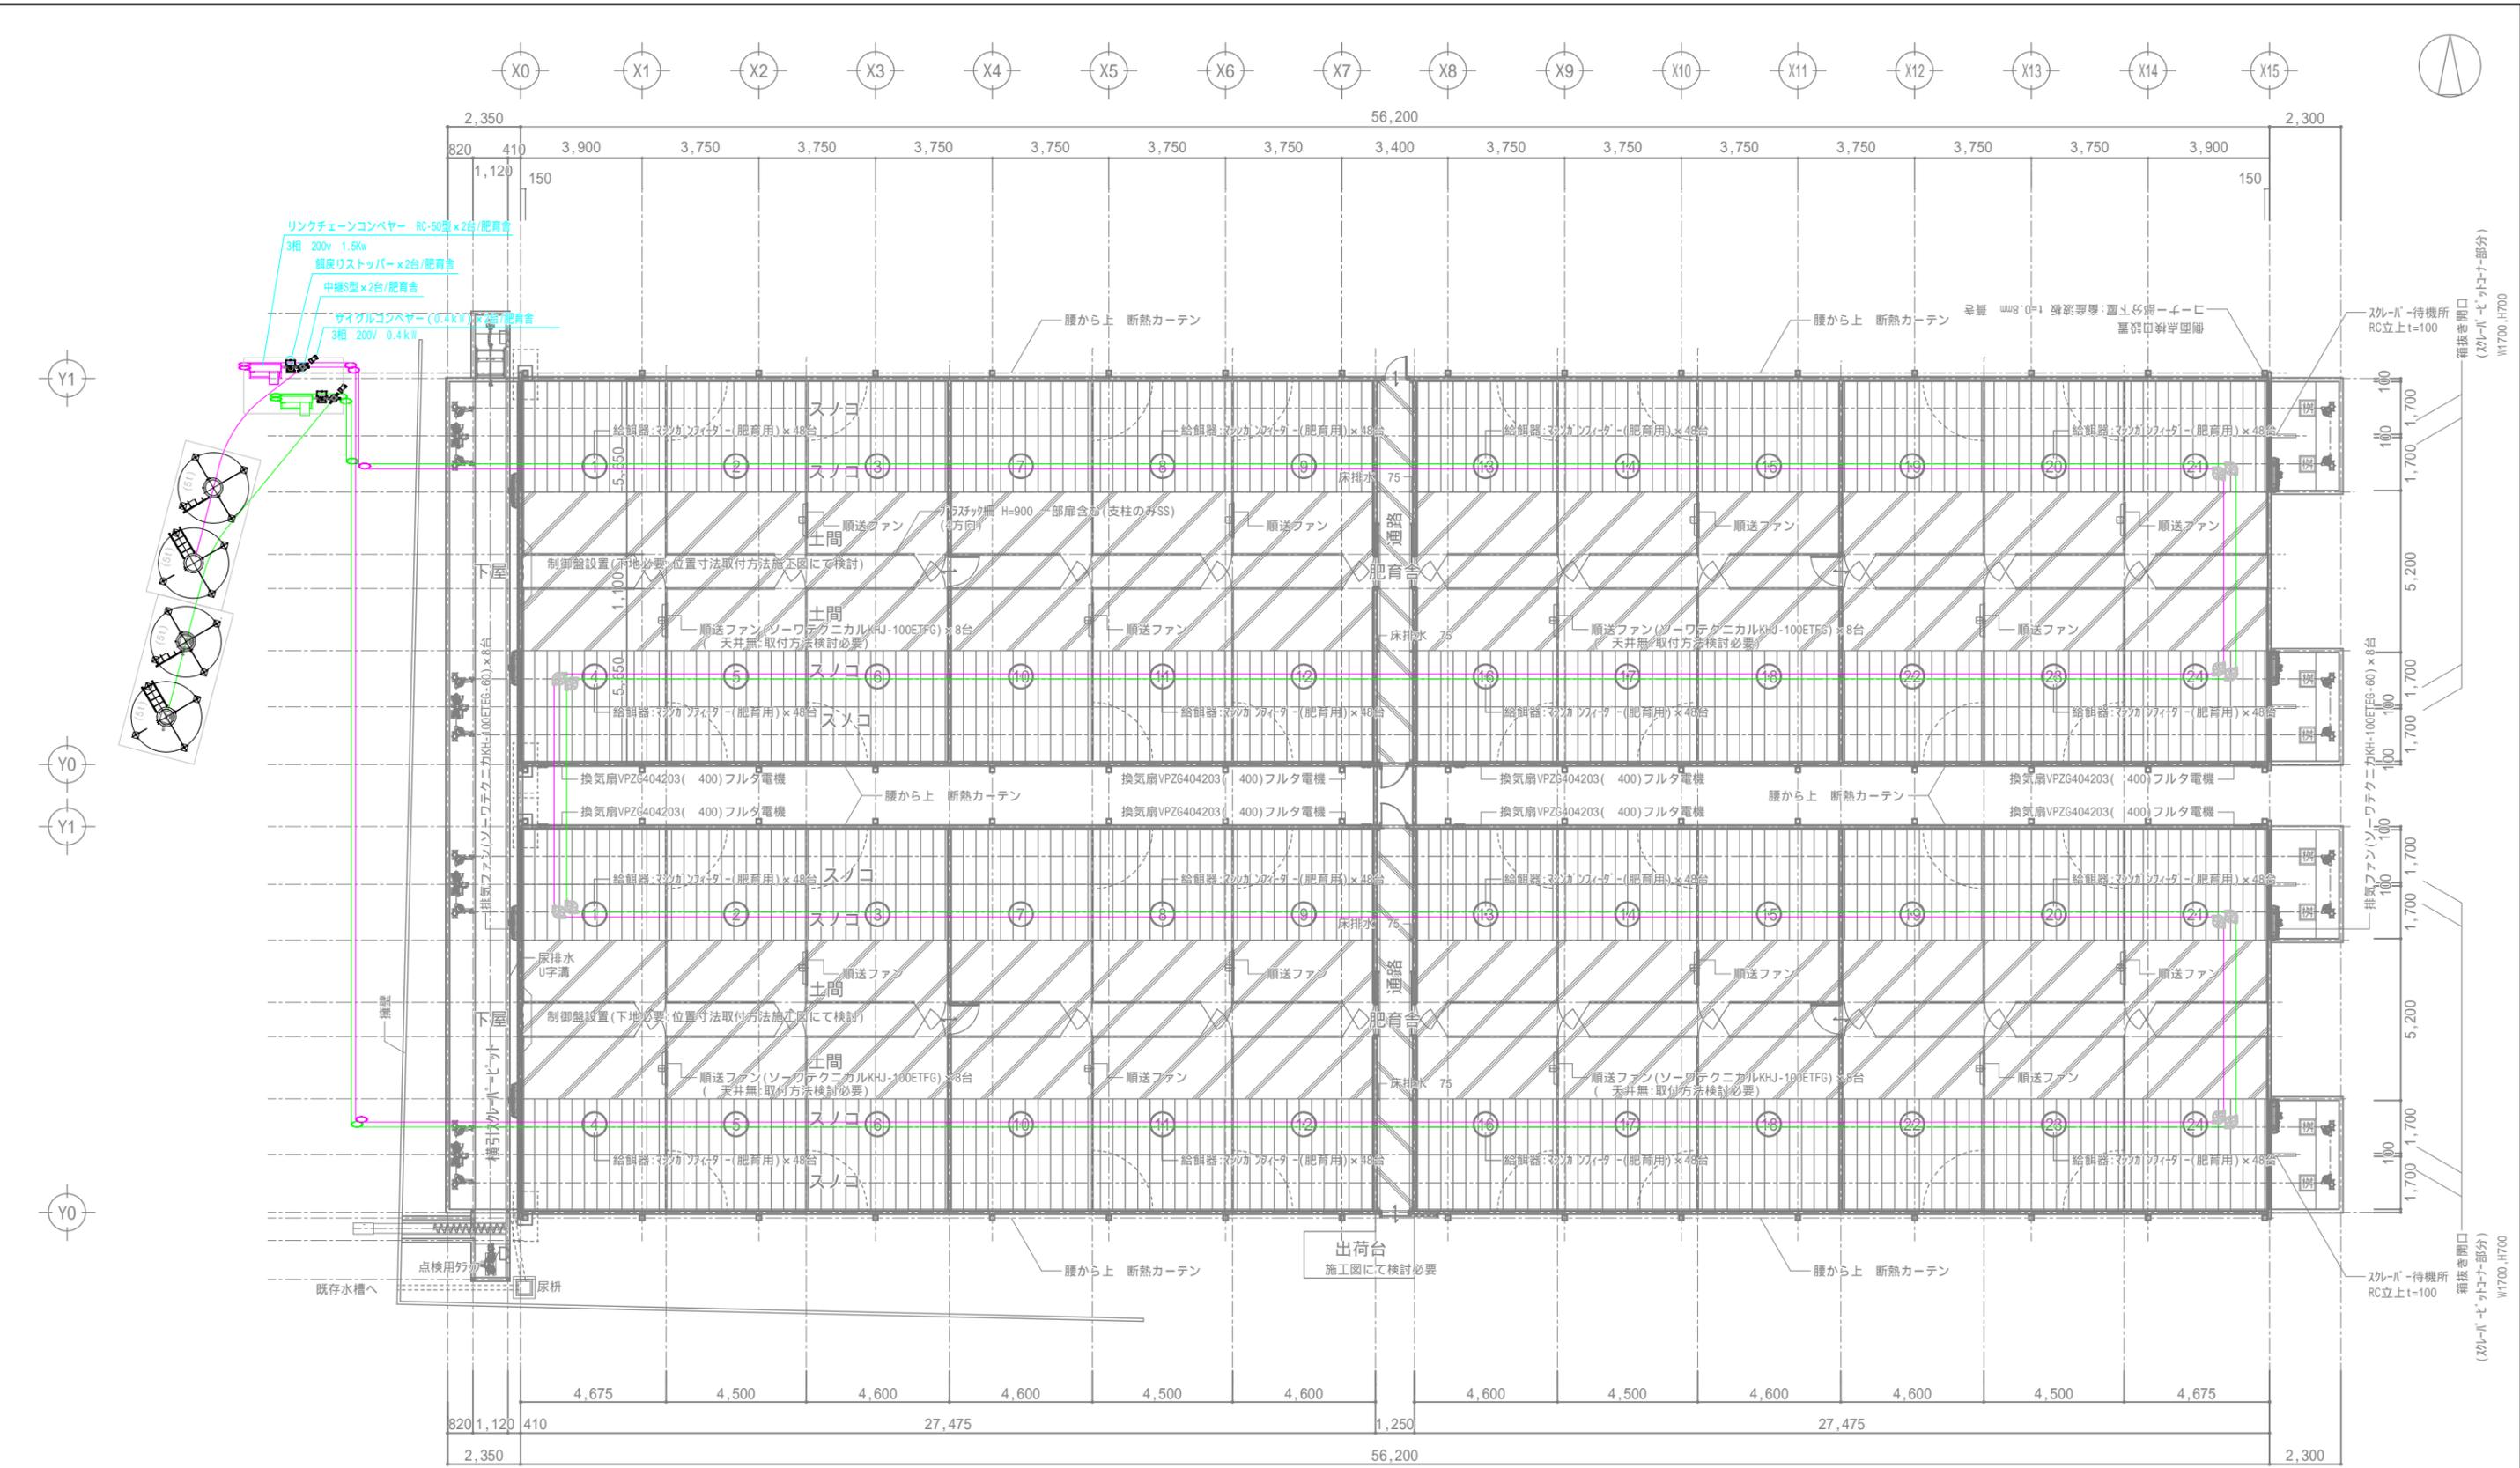

1棟面積：12.4 × 59.75 = 740.9㎡ 豚舎間通路：1.25 × 2 = 2.5㎡ 合計面積：1,484.3㎡

肥育舎 給餌ライン平面図 S:1/200

特記事項
 各詳細は施工図による
 各畜舎設備は畜産機器メーカーと打合にて施工する
 糞・尿処理の寸法は除糞機器メーカーと打合にて施工する